
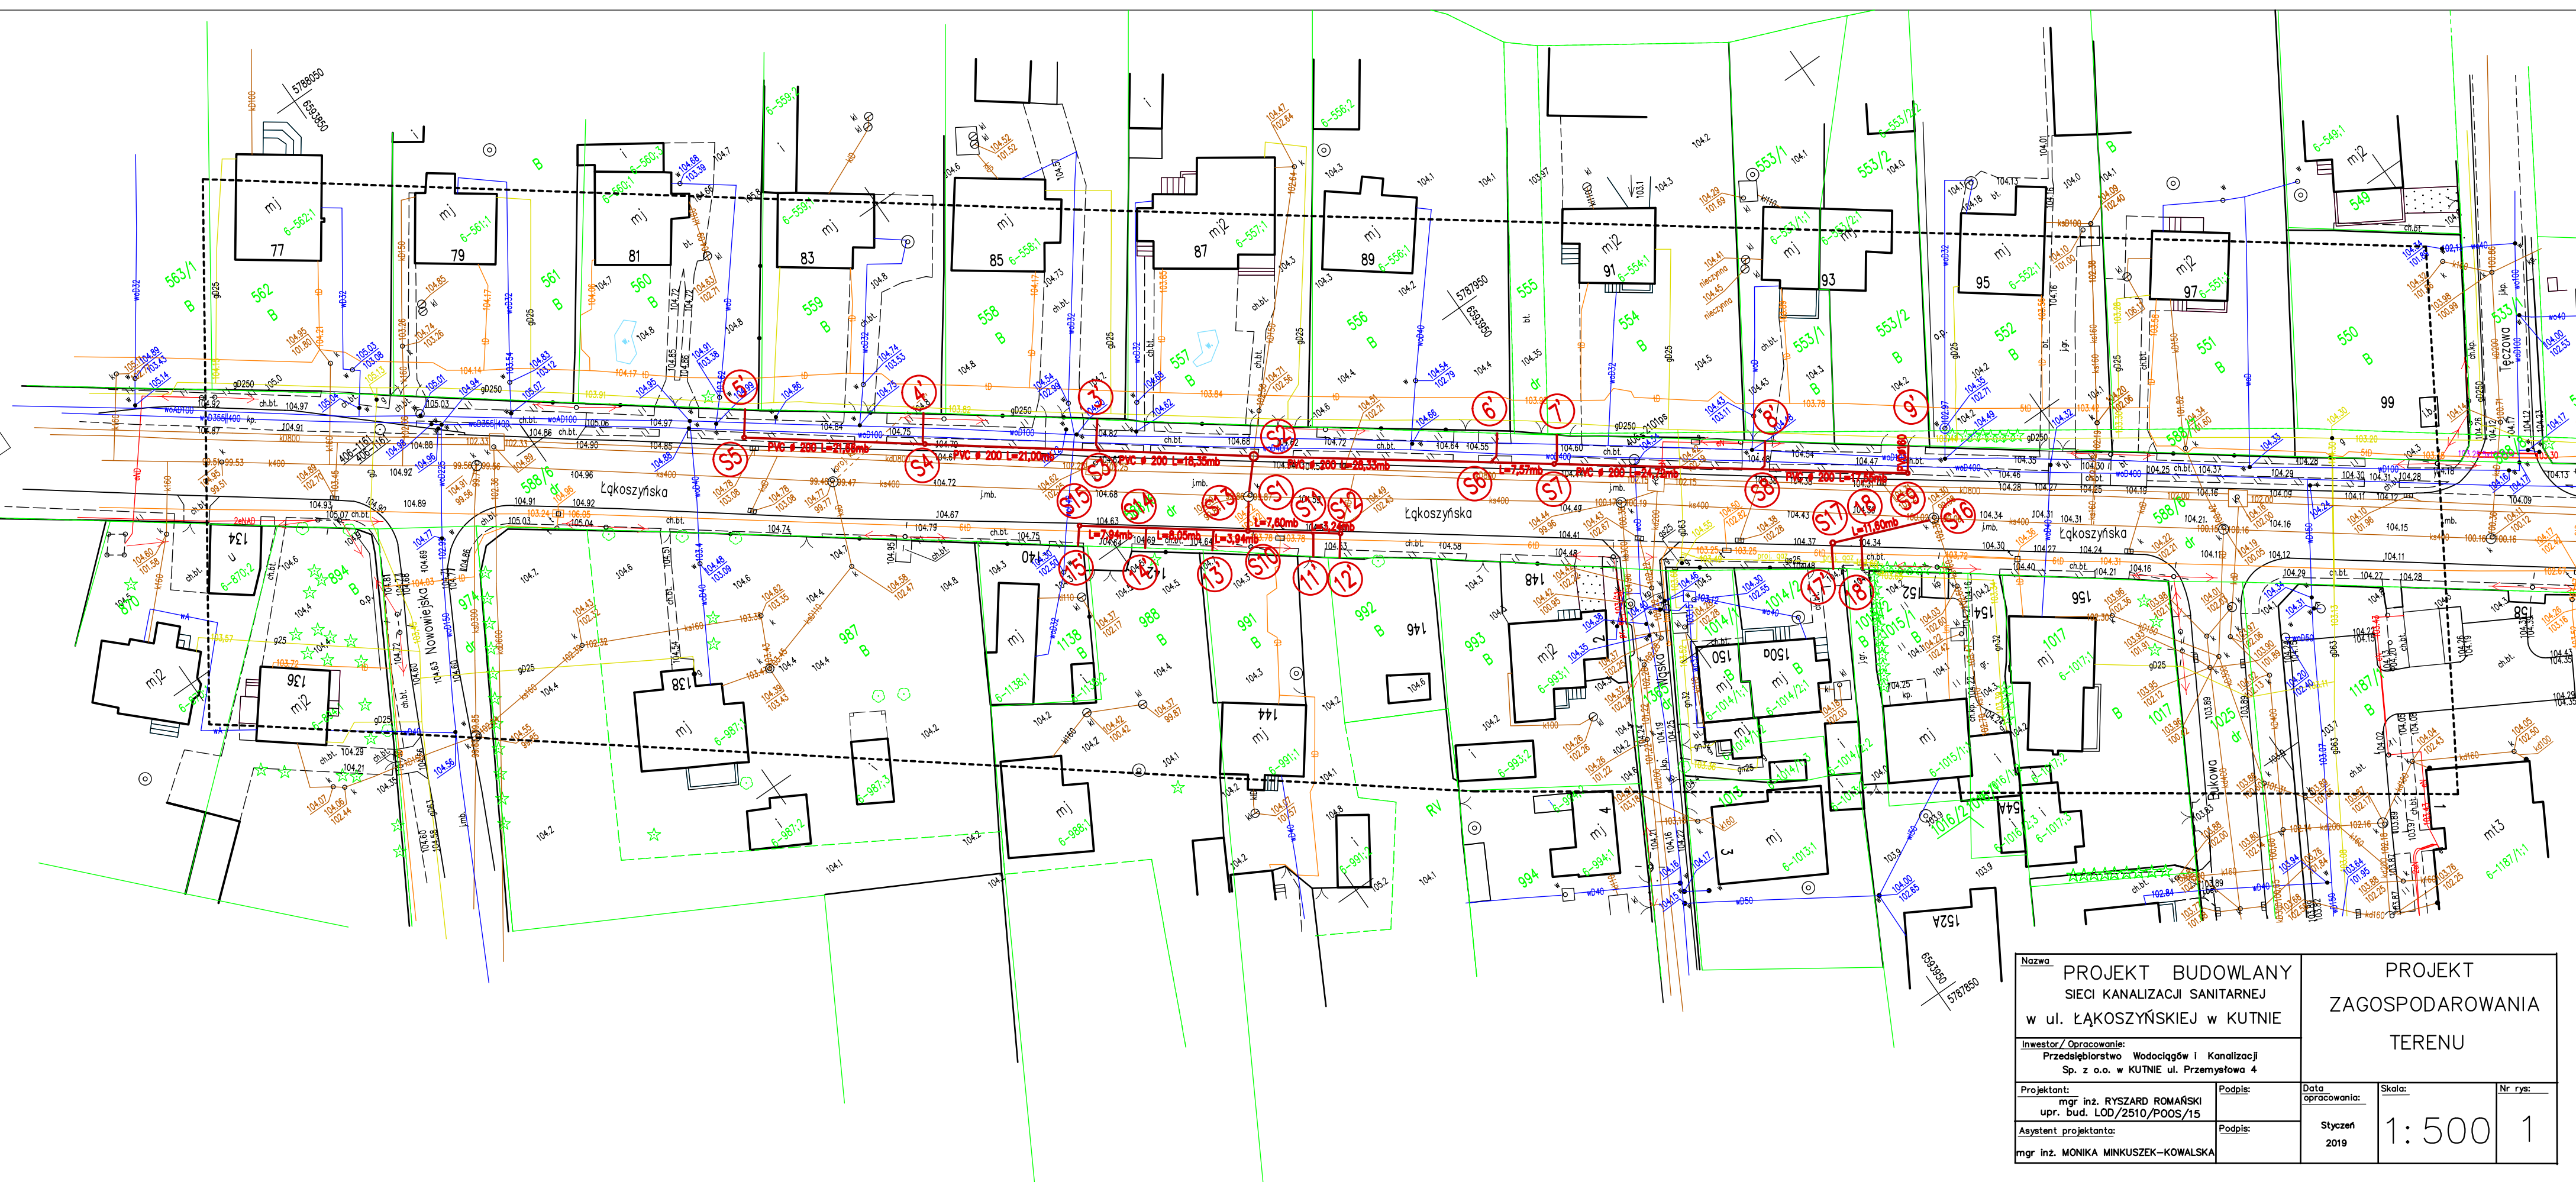


MAPA DO CELÓW PROJEKTOWYCH		
Oznaczenie kancelaryjne zgłoszenia pracy geod.	GK.6642.201.2018	
Ulica	Łąkoszyńska (dz. nr 588/6)	
Jednostka ewidencyjna	identyfikator	100201_1
Obręb ewidencyjny	nazwa	Kutno
	identyfikator	100201_1.0006
Skala mapy	nazwa	Łąkoszyn
	wysokości	1 : 500
Nazwa układu współrzędnych	prostokątnych płaskich	2000/6 arkusz 6.173.32.09.4.3, 6.173.32.14.2, 6.173.32.14.2.2
	wysokości	Kronsztadt 60
Oznaczenie granic obszaru, który był przedmiotem aktualizacji		
Oznaczenie i informacje o służebnościach gruntowych mających wpływ na zagospodarowanie gruntów, zlokalizowanych w granicach projektowanej inwestycji (paragraf 80 pkt 5 i 6 Rozporządzenia MSWiA z dnia 09.11.2011 roku w sprawie standardów technicznych... Dz.U. nr 263 poz. 1572 z 2011 roku).		
Nie badano służebności gruntowych, ponieważ charakter projektowanej inwestycji budowlanej nie wpływa na sposób zagospodarowania gruntów objętych mapą do celów projektowych.		
Oznaczenie i symbol konturu użytku gruntowego, który nie jest ujętym w bazie ewidencji gruntów i budynków		
brak		
Granice działek, kontury klasyfikacyjne, użytki gruntowe wniesiono według danych ewidencji gruntów i budynków		
Nie wyklucza się istnienia w terenie innych przewodów, o których brak informacji wynika z zaszłości historycznych lub niedopełnienia przepisów zgłoszenia do inwentaryzacji. (art. 43 Ustawy z dnia 7 lipca 1994 r. Prawo Budowlane tekst jednolity z 2017 r. poz. 1332)		
wykonawca: GEOPUNKT Jarosław Suty 99-300 Kutno, ul. Grunwaldzka 1 lok. 8 tel. 601-338-350	Mapa aktualna na maj 2018 roku Sporządził:	

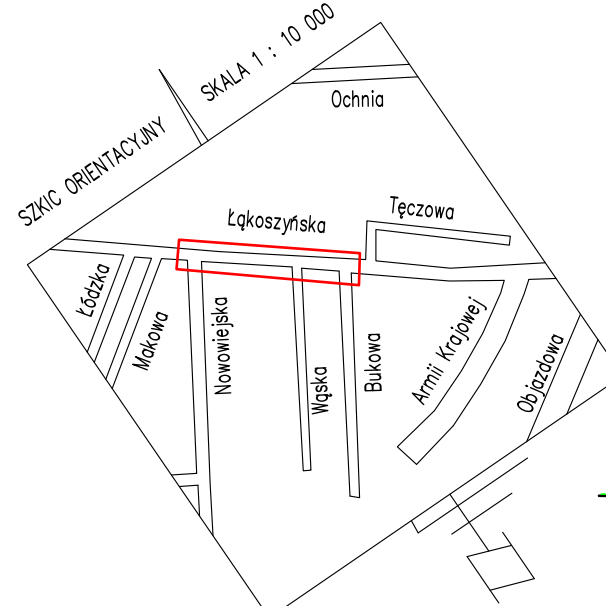

Poświadczam się, że niniejszy dokument został opracowany w wyniku prac geodezyjnych i kartograficznych, których rezultaty zawiera operat techniczny wpisany do ewidencji materiałów państwowego zasobu geodezyjnego i kartograficznego

Organ prowadzący państwowy zasób geodezyjny i kartograficzny: Prezydent Miasta Kutno

Identyfikator ewidencyjny materiału zasobu - operatu technicznego: P.100201_1.2018.313

Data wpisania operatu technicznego do ewidencji materiałów zasobu: Kutno, 30.05.2018r.

Imię, nazwisko i podpis osoby reprezentującej organ: *[Signature]*

Nazwa: PROJEKT BUDOWLANY SIECI KANALIZACJI SANITARNEJ w ul. ŁĄKOSZYŃSKIEJ w KUTNIE		PROJEKT ZAGOSPODAROWANIA TERENU	
Inwestor/Opracowanie: Przedsiębiorstwo Wodociągów i Kanalizacji Sp. z o.o. w KUTNIE ul. Przemysłowa 4			
Projektant: mgr inż. RYSZARD ROMAŃSKI	Podpis: <i>[Signature]</i>	Data opracowania: Styczeń 2019	Skala: 1:500
Asystent projektanta: mgr inż. MONIKA MINKUSZEK-KOWALSKA	Podpis: <i>[Signature]</i>		Nr rys: 1