

OZ.6220.1.2023.JK.19

Kutno, dnia 28.03.2024 r.

PRZEDSIĘBIORSTWO
WODOCİĄGÓW I KANALIZACJI
SP. Z O.O. W KUTNIE
SEKRETARIAT
dn. 2024-04-05 L.dz. 151
dekretacja

STAROSTWO POWIATOWE
w KUTNIE
99-300 Kutno, ul. Kościuszki 16
tel. 24 355 47 80, fax 24 355 47 84

DECYZJA o środowiskowych uwarunkowaniach przedsięwzięcia

Na podstawie art. 75 ust. 1 pkt 4, art. 84 i art. 85 ustawy z dnia 3 października 2008r. o udostępnianiu informacji o środowisku i jego ochronie, udziale społeczeństwa w ochronie środowiska oraz o ocenach oddziaływania na środowisko (Dz. U. z 2023r. poz. 1094 ze zm.), art. 104 ustawy z dnia 14 czerwca 1960 r. Kodeks postępowania administracyjnego (Dz.U. z 2023 r. poz.775) oraz § 3 ust. 1 pkt 71 rozporządzenia Rady Ministrów z dnia 10 września 2019 r. w sprawie przedsięwzięć mogących znacząco oddziaływać na środowisko (Dz. U. poz.1839 ze zm.), po rozpatrzeniu wniosku z dnia 10.11.2023r., Przedsiębiorstwa Wodociągów i Kanalizacji Sp. z o. o. w Kutnie ul. Przemysłowa 4, 99-300 Kutno w sprawie uzyskania decyzji o środowiskowych uwarunkowaniach przedsięwzięcia, pn.: *Budowa magistralnej sieci wodociągowej w ulicy Granicznej w Kutnie* przewidzianego do realizacji na działkach nr ewid.: 145/1 obręb Raszew Piaski oraz 1136 i 1138 obręb Kościuszków

o r z e k a m

- I. brak konieczności przeprowadzenia oceny oddziaływania na środowisko przedsięwzięcia pn.: *Budowa magistralnej sieci wodociągowej w ulicy Granicznej w Kutnie.*
- II. istotne warunki korzystania ze środowiska w fazie realizacji i eksploatacji przedsięwzięcia:
 1. Zapewnić sprawną organizację i optymalne harmonogramy robót, w celu ograniczenia czasu trwania uciążliwości spowodowanych robotami budowlanymi.
 2. W trakcie realizacji inwestycji stosować sprawny technicznie sprzęt i urządzenia, wykluczający nadmierną emisję zanieczyszczeń do atmosfery, hałasu oraz zanieczyszczeń z grupy ropopochodnych (oleje, smary, paliwo) do gruntu.
 3. Na etapie realizacji nie organizować zaplecza budowy. Plac budowy zabezpieczyć w sorbenty do unieszkodliwiania ewentualnych wycieków z maszyn.
 4. Materiały i surowce składować w sposób uniemożliwiający przedostanie się zanieczyszczeń do środowiska gruntowego.
 5. Roboty budowlane z użyciem ciężkiego sprzętu budowlanego prowadzić w porze dziennej, tj. w godzinach od 6.00 do 22.00 i organizować w taki sposób, aby zminimalizować ilość osób narażonych na hałas o poziomie ponadnormatywnym. Należy zaplanować wszelkie operacje z użyciem ciężkiego sprzętu tak, aby urządzenia emitujące hałas o dużym natężeniu nie pracowały jednocześnie oraz należy przestrzegać zasady wyłączania silników maszyn i pojazdów w czasie przerw w pracy.
 6. Na etapie realizacji stosować środki techniczne i organizacyjne mające na celu ograniczenie emisji pyłu z terenu przedsięwzięcia powstającego podczas prowadzenia prac budowlanych, jak i podczas transportu materiałów budowlanych (np. osłaniać składowiska kruszyw zawierające drobne frakcje pyłowe przed działaniem wiatru, do transportu materiałów pylistych stosować pojazdy ciężarowe wyposażone w systemy zabezpieczające przed rozwiewaniem transportowanych materiałów, drogi wyjazdowe z placu budowy utrzymywać w czystości, aby wyeliminować możliwość wtórnego pylenia,



050001VBZE

- itp.). Samochody wyjeżdżające z terenu budowy w przypadku brudnych opon powinny mieć je umyte przed wyjazdem poza teren budowy.
7. Roboty ziemne prowadzić w sposób nie naruszający stosunków gruntowo-wodnych, w szczególności ograniczający ingerencję w warstwy wodonośne.
 8. Na etapie realizacji inwestycji wodę do przeprowadzenia próby szczelności magistralnej sieci wodociągowej pobierać z istniejącego wodociągu zlokalizowanego przy ul. Granicznej, po pozytywnym wyniku próby, wodę użytą do jej przeprowadzenia odprowadzić do miejskiej kanalizacji sanitarnej.
 9. Odpady wytworzone w trakcie budowy należy gromadzić selektywnie, w uporządkowany sposób, w pojemnikach, kontenerach lub innych odpowiednich opakowaniach a następnie przekazywać firmom posiadającym stosowne zezwolenie w zakresie gospodarowania odpadami. Odpady niebezpieczne należy magazynować oddzielnie, w wydzielonym miejscu na utwardzonym podłożu, w oznakowanych pojemnikach, na szczelnym podłożu, w szczelnych pojemnikach, w warunkach zabezpieczających przed przedostaniem się do środowiska substancji szkodliwych, przed dostępem osób postronnych i zwierząt.
 10. Wodę dla pracowników budowlanych dostarczać w butelkach.
 11. Ścieki bytowe na etapie realizacji przedsięwzięcia odprowadzać do przenośnych sanitariatów i następnie wywozić na oczyszczalnię ścieków.
 12. Przedsięwzięcie zrealizować bez wycinki drzew i krzewów.
 13. W przypadku gdyby prowadzono prace w pobliżu drzew należy je zabezpieczyć na etapie realizacji przedsięwzięcia przed urazami mechanicznymi i innymi uszkodzeniami poprzez oszalowanie deskami pni drzew z użyciem amortyzacji przy pniu (maty słomiane, zużyte opony itp.). Ww. zabezpieczenie wokół pni powinno się zastosować do wysokości pierwszych gałęzi (lub do wysokości ok. 150 cm), dolna krawędź desek powinna opierać się o podłoże, a oszalowanie zaleca się przymocować drutem lub taśmą (bez użycia gwoździ lub innych materiałów uszkadzających drzewo). Prace w obrębie systemu korzeniowego, co najmniej w terenie wyznaczonym zasięgiem korony drzew, należy prowadzić ze szczególną ostrożnością, zaleca się prowadzić takie prace ręcznie (zastosowanie sprzętu mechanicznego możliwe w wyjątkowej sytuacji, gdy technologia prac wymaga użycia sprzętu). Dodatkowo co najmniej w terenie wyznaczonym zasięgiem korony drzewa powinno się unikać: wykonania placów składowych i dróg dojazdowych, poruszania się sprzętu mechanicznego, składowania materiałów budowlanych, zmian poziomu gruntu. Prace budowlane prowadzić tak, aby unikać obsypywania drzew.
 14. Na etapie budowy dokonywać oględzin wykopów, a szczególnie przed ich zasypaniem i likwidacją sprawdzić dno i ściany pod kątem obecności w nich zwierząt. W przypadku ich stwierdzenia, zwierzęta należy wyjąć i przenieść w inne bezpieczne miejsce z dala od placu budowy na dogodne dla nich siedliska.
 15. Na etapie eksploatacji poddawać regularnej kontroli stan instalacji oraz wykonywać na bieżąco niezbędne naprawy i konserwacje.

UZASADNIENIE

W dniu 10.11.2023r. do Urzędu wpłynął wniosek Przedsiębiorstwa Wodociągów i Kanalizacji Sp. z o. o. w Kutnie ul. Przemysłowa 4, 99-300 Kutno w sprawie uzyskania decyzji o środowiskowych uwarunkowaniach przedsięwzięcia, pn.: *Budowa magistralnej sieci wodociągowej w ulicy Granicznej w Kutnie* przewidzianego do realizacji na działkach nr ewid.: 145/1 obręb Raszew Piaski oraz 1136 i 1138 obręb Kościuszków.

Analiza wniosku pozwoliła ustalić, że w ramach inwestycji realizowane będzie przedsięwzięcie, należące do mogących potencjalnie znacząco oddziaływać na środowisko, o którym mowa w §3 ust. 1 pkt 71 tj. „*rurociągi wodociągowe magistralne do przesyłania wody*



050001VBZE

oraz przewody wodociągowe magistralne doprowadzające wodę od stacji uzdatniania wody do przewodów wodociągowych rozdzielczych, z wyłączeniem ich przebudowy metodą bezwykopową” rozporządzenia Rady Ministrów z dnia 10 września 2019r. w sprawie przedsięwzięć mogących potencjalnie znacząco oddziaływać na środowisko (Dz. U. poz. 1839 ze zm.).

W takim przypadku, zgodnie z art. 71 ustawy o udostępnianiu informacji o środowisku i jego ochronie, udziale społeczeństwa w ochronie środowiska oraz o ocenach oddziaływania na środowisko (dalej ustawy OOS), przed uzyskaniem zezwolenia na realizację inwestycji, Inwestor jest zobligowany do uzyskania decyzji o środowiskowych uwarunkowaniach przedsięwzięcia, na etapie której dokonywana jest analiza dotycząca konieczności przeprowadzenia procedury oceny oddziaływania przedsięwzięcia na środowisko.

Z uwagi na to, że liczbę stron postępowania ustalono na więcej niż 10, zastosowano art. 74 ust.3 ustawy OOS, zgodnie z którym informowanie stron o czynnościach postępowania następuje w formie obwieszczenia.

Biorąc powyższe, zgodnie z art. 64 ust. 1 ustawy OOS, Prezydent Miasta Kutno wystąpił do Regionalnego Dyrektora Ochrony Środowiska w Łodzi, Państwowego Powiatowego Inspektora Sanitarnego w Kutnie oraz Dyrektora Zarządu Zlewni Wód Polskich w Łowiczu z wnioskami dotyczącymi wydania opinii, w kwestii konieczności przeprowadzenia oceny oddziaływania przedsięwzięcia na środowisko. W trakcie postępowania wnioskodawca dostarczał uzupełnienie informacji o przedsięwzięciu, które były przysyłane do wszystkich organów opiniujących i o których informowano strony.

W konsekwencji procedury uzyskiwania opinii:

1. Regionalny Dyrektor Ochrony Środowiska w postanowieniu z dnia 23 lutego 2024r. znak WOOS.4220.845.2023.ZZł.5 uznał przeprowadzenie oceny za niezasadne,
2. Państwowy Powiatowy Inspektor Sanitarny w opinii z dnia 29 grudnia 2023r. znak: PPIS.ZNS.90281.76.2023.JO uznał przeprowadzenie oceny za niezasadne, co podtrzymał w piśmie z dnia 20 stycznia 2024r. znak: PPIS.ZNS.90281.12.2024.JO,
3. Dyrektor Zarządu Zlewni w Łowiczu w opinii z dnia 8 lutego 2024r. r. znak WA.ZZŚ.5.4901.1.454.2023.PD uznał przeprowadzenie oceny za niekonieczne, co podtrzymał w piśmie z dnia 27 lutego 2024r. znak: WA.ZZŚ.5.4901.1.454.2023.PD.2.

Po analizie, przedstawionych przez Inwestora, informacji o przedsięwzięciu, biorąc pod uwagę jego usytuowanie w stosunku do obszarów wymagających ochrony oraz uwzględniając analizy zawarte w złożonej dokumentacji i uzasadnienie stanowisk organów opiniujących, stwierdzono przeprowadzenie oceny za niekonieczne.

Następnie zawiadomiono strony o zakończeniu postępowania dowodowego i możliwości zapoznania się ze zgromadzonym materiałem oraz złożenia dodatkowych uwag. W wyznaczonym okresie jak i w trakcie całego postępowania do urzędu nie wpłynęły uwagi dotyczące inwestycji.

Planowane przedsięwzięcie polegać będzie na budowie magistralnej sieci wodociągowej w ulicy Granicznej w Kutnie przewidzianego do realizacji na działkach nr ewid.: 145/1 obręb Raszew Piaski oraz 1136 i 1138 obręb Kościuszków.

W ramach przedsięwzięcia wybudowana zostanie magistralna sieć wodociągowa z rur PE o średnicy 500 mm i długości 335 m oraz o średnicy 160 mm i długości 5 m. Wybudowane odcinki sieci umożliwią dostarczenie wody dla mieszkańców północnej części miasta Kutna.

W ulicy Granicznej istnieje magistrala wodociągowa o średnicy 600 mm z rur żeliwnych wybudowana w 1969 r. Istniejąca magistrala wodociągowa nie będzie likwidowana, ponieważ znajduje się na terenie prywatnych działek. Nowa sieć wodociągowa będzie wykonana z rur HD PE 100 PN10 Ø 500 wraz z odcinkami sieci rozdzielczej Ø 160. Rury HD PE 100 PN10 układane będą w wykopie otwartym na podsypce piaskowej grubości 15 cm, z obsypką piaskową do wysokości 20 cm ponad wierzch rury. Armatura zaporowa oraz kształtki wykonane będą z żeliwa



050001VBZE

sferoidealnego.

Planowana inwestycja stanowi inwestycję liniową podziemną, w związku z powyższym po zakończeniu budowy zrealizowana inwestycja będzie traktowana jako infrastruktura komunalna niezajmująca powierzchni (sieci podziemne), a teren inwestycji będzie wykorzystywany w dotychczasowy sposób.

Ustalono, że inwestycja jest zgodna z zapisami planów zagospodarowania przestrzennego obejmującego teren inwestycji miejscowego planu zagospodarowania przestrzennego dla obszaru położonego w Kutnie pomiędzy ulicami: Graniczną, Gen. Maczka, Rejtana, Obronców Pokoju, Wygoda, Toruńską i wschodnią granicą ogrodów działkowych uchwalonego uchwałą nr XLIV/535/10 Rady Miasta Kutno z dnia 30 marca 2010r. (Dz. Urz. Woj. Łódzkiego z dnia 24 maja 2010 r. Nr 149, poz. 1227) - tereny oznaczone w planie symbolem 01.KDL. - tereny dróg publicznych klasy lokalnej- działki nr 145/1 obręb Raszew Piaski. Natomiast działki nr 1136 i 1138 obręb Kościuszków nie są objęte miejscowym planem zagospodarowania przestrzennego.

W fazie realizacji inwestycji do wykonania prac wykorzystywane będą typowe dla tego typu prac budowlanych materiały budowlane:

- ok. 340 mb rur HD PE 100 PN10 o średnicach 500 mm i 160 mm,
- ok 1,0 m³ wody,
- ok. 1500 dm³ paliwa,
- ok. 122,4 Mg piasku do podsypki i obsypki.

Ilości wykorzystanych surowców nie będą w żadnej mierze wykraczały poza przewidziane technologią wymienioną powyżej.

Źródłem zaopatrzenia w wodę potrzebną do wykonania prób szczelności będzie istniejąca sieć wodociągowa w ul. Granicznej.

Woda pochodząca z prób szczelności sieci magistralnej zostanie odprowadzona do miejskiej kanalizacji sanitarnej zlokalizowanej w ul. Granicznej.

Na etapie eksploatacji magistrali wodociągowej nie będzie występowała potrzeba wykorzystywania surowców, energii i paliw.

Realizacja planowanego przedsięwzięcia związana będzie m. in. z emisją pyłów i gazów do atmosfery, emisją hałasu, powstawaniem ścieków socjalno-bytowych oraz odpadów. Jednakże z uwagi na skalę i zakres planowanych prac budowlanych oddziaływania i uciążliwości na etapie realizacji będą trwałe, ustąpią wraz z zakończeniem planowanej budowy inwestycji i nie spowodują trwałych znaczących zmian w środowisku.

Prowadzenie robót budowlanych realizowane będzie wyłączenie w porze dziennej w celu zminimalizowania wpływu hałasu na otoczenie pochodzące z prac maszyn budowlanych.

Zgodnie z kip planowana inwestycja nie wymaga zorganizowania zaplecza budowy. Pracownicy wykonujący prace przy budowie magistrali wodociągowej będą korzystać z bazy przedsiębiorstwa, na którą będą dowożeni i odwożeni. Materiały wykorzystywane do budowy sieci będą dowożone i bezpośrednio wbudowane. Plac budowy zostanie zabezpieczony w sorbenty do unieszkodliwiania ewentualnych wycieków z maszyn.

Ścieki socjalno-bytowe powstające na etapie realizacji będą gromadzone w przenośnych urządzeniach sanitarnych z bezodpływowymi, szczelnymi zbiornikami systematycznie opróżnianymi przez uprawnione firmy. Etap eksploatacji przedsięwzięcia nie wiąże się z powstawaniem ścieków socjalno-bytowych.

W fazie budowy będą powstawać odpady związane z pracami budowlanymi, użytkowaniem sprzętu budowlanego oraz w związku z obecnością pracowników. Będą to głównie odpady z grupy 17 i grupy 20. Podczas prowadzenia prac budowlanych powstające odpady nie będą magazynowane, będą niezwłocznie przekazywane firmom posiadającym odpowiednie



050001VBZE

uprawnienia w zakresie gospodarki odpadami. W fazie eksploatacji przedsięwzięcia nie przewiduje się wytwarzania odpadów.

W związku z realizacją i funkcjonowaniem przedsięwzięcia nie przewiduje się wystąpienia zagrożenia dla zdrowia ludzi, w tym wynikającego z emisji. **Wszelkie prace związane z planowanym przedsięwzięciem zostaną wykonane tak, aby spowodować jak najmniejsze uciążliwości dla okolicznych mieszkańców i otaczającego środowiska naturalnego.**

Na podstawie informacji przedstawionych w dokumentacji niniejszej sprawy można stwierdzić, iż emisja poszczególnych zanieczyszczeń do środowiska na etapie realizacji i eksploatacji przedmiotowego przedsięwzięcia (emisja odpadów, ścieków, hałasu i zanieczyszczeń do powietrza) nie powinna przekraczać obowiązujących w polskim prawie standardów i norm środowiskowych.

Miejsce inwestycji położone jest poza terenami występowania siedlisk przyrodniczych czy obszarów objętych ochroną na podstawie ustawy z dnia 16 kwietnia 2004 r. o ochronie przyrody (Dz. U z 2023r. poz. 1336 ze zm.), w tym obszarów NATURA 2000. W promieniu 5 km od przedmiotowego przedsięwzięcia (zgodnie z centralnym rejestrem form ochrony przyrody prowadzonym przez Generalnego Dyrektora Ochrony Środowiska) nie znajdują się obszary chronione. Najbliżej położonym obszarem należącym do sieci Natura 2000 są specjalny obszar ochrony siedlisk Pradolina Bzury-Neru PLH100006 w odległości ok. 9,38 km oraz obszar specjalnej ochrony ptaków Pradolina Warszawsko-Berlińska PLB100001 w odległości ok. 9,38 km.

Obszar przedsięwzięcia nie przecina, ani nie leży w zasięgu korytarzy ekologicznych o znaczeniu międzynarodowym i/lub krajowym. Nie odnotowano również występowania lokalnych korytarzy ekologicznych. Wszystkie wymienione obszary znajdują się poza zasięgiem oddziaływania planowanego przedsięwzięcia, w związku z czym przedmiotowa inwestycja nie będzie stanowić zagrożenia dla integralności i spójności oraz prawidłowego funkcjonowania tych obszarów.

W miejscu realizacji inwestycji oraz w jej pobliżu brak jest obszarów o krajobrazie mającym znaczenie historyczne, kulturowe lub archeologiczne, brak jest uzdrowisk i obszarów ochrony uzdrowiskowej.

Inwestycja nie będzie realizowana na obszarze wodno-błotnym i innym o płytkim zaleganiu wód podziemnych, siedlisk łęgowych i ujść rzek. Zlokalizowana będzie poza obszarami wybrzeży oraz przylegającymi do jezior, górkami i objętymi ochroną, w tym strefami ochronnymi ujęć wód i obszarami ochronnymi zbiorników wód śródlądowych.

Analiza dokumentacji wykazała, że inwestycja zlokalizowana będzie na obszarze zlewni jednolitej części wód powierzchniowych JCWP o kodzie PLRW2000162721899 Ochnia od Miłonki do ujścia, posiadającej status naturalnej części wód, o stanie ogólnym złym oraz w granicy Jednolitej Części Wód Podziemnych, JCWPd o kodzie PLGW200063, której stan chemiczny, ilościowy i ogólny określono jako dobry. Według Dyrektora Zarządu Zlewni w Łowiczu, planowane przedsięwzięcie, w zakresie wskazanym w dostarczonej dokumentacji i przy przyjętych rozwiązaniach organizacyjnych i technicznych, zarówno podczas realizacji jak i eksploatacji nie będzie miało bezpośredniego wpływu na stan jakościowy i ilościowy wód powierzchniowych i podziemnych i nie będzie stwarzać zagrożenia dla osiągnięcia celów środowiskowych, ustalonych dla jednolitych części wód. Realizowane ma być w sposób zapewniający nienaruszalność przepisów, określonych w Planie gospodarowania wodami w obszarze dorzecza Wisły (Dz. U. 2023 r. poz. 300).

W ramach przedmiotowego przedsięwzięcia nie jest planowana wycinka drzew lub krzewów. Należy także zaznaczyć, że wszystkie drzewa zlokalizowane w pobliżu przedsięwzięcia, nie powinny odnieść szkody w wyniku jego realizacji. W pobliżu zadrzewień prace należy prowadzić ze szczególną ostrożnością oraz należy je zabezpieczyć przed urazami mechanicznymi i innymi uszkodzeniami poprzez np. wygrodzenie



050001VBZE

grup drzew lub oszalowanie pni deskami zamocowanymi za pomocą drutu, z zastosowaniem materiału amortyzującego (mata słomiana, juta itp.). Należy ponadto minimalizować ruch pojazdów i maszyn budowlanych wokół drzew w obrębie strefy wyznaczonej przez obrys jego korony. W obrębie systemu korzeniowego drzew nie należy składować materiałów chemicznie i fizycznie szkodliwych dla korzeni i gleby jak np. cement, wapno, oleje, środki impregnujące, paliwa ciekłe itp.

W czasie realizacji planowanej inwestycji w obrębie prac ziemnych mogą incydentalnie pojawiać się zwierzęta, dlatego też zalecana jest codzienna (godziny ranne) kontrola wykopów ziemnych (przed podjęciem dalszych prac) w celu uwolnienia potencjalnie uwięzionych płazów, gadów oraz małych ssaków. Uwolnienie i przenoszenie zwierząt, które mogłyby się dostać na teren prowadzonych prac musi być zlecone wykwalifikowanemu przyrodnikowi.

Na etapie realizacji przedsięwzięcia przewiduje się zużycie energii elektrycznej, paliw silnikowych, materiałów i surowców oraz wody w ilości niezbędnej do wykonania prac budowlanych. Materiałochłonność prowadzonej budowy nie powinna odbiegać od analogicznych przedsięwzięć o podobnym profilu.

Z uwagi na charakter przedsięwzięcie będzie oddziaływać w zakresie emisji i występowania uciążliwości przede wszystkim na etapie budowy. Prace budowlane będą powodować charakterystyczne dla tego rodzaju przedsięwzięć oddziaływania, takie jak emisja hałasu z pracy urządzeń i sprzętu budowlanego, emisja pyłów i gazów do atmosfery ze spalania paliw w pojazdach transportu oraz z pracy urządzeń budowlanych, emisja ścieków bytowych, emisja wód opadowych i roztopowych oraz gruntowych z przestrzeni wykopów podczas prowadzenia prac ziemnych, emisja odpadów. Będzie źródłem oddziaływania na środowisko przyrodnicze i krajobraz w związku z przekształceniem terenu. Etap budowy i związane z nim uciążliwości będą odwracalne, krótkotrwałe i będą mieć zasięg lokalny.

Należy na tym etapie zastosować rozwiązania techniczne i organizacyjne, ograniczające uciążliwości tego okresu i jego oddziaływanie, pozwalające uniknąć trwałych, negatywnych zmian w środowisku, polegające m. in. na prowadzeniu właściwej organizacji robót oraz gospodarki magazynowej i odpadowej. Dla zminimalizowania wpływu hałasu na otoczenie prace budowlane powinny być prowadzone w porze dziennej. W celu ograniczenia hałasu i emisji do atmosfery należy stosować sprawne i atestowane maszyny i urządzenia. Niesprawne maszyny, powodujące zwiększenia oddziaływania akustycznego czy emisji zanieczyszczeń do atmosfery oraz mogące powodować zanieczyszczenia gruntu powinny być eliminowane z pracy. W celu ograniczenia emisji pyłu z terenu inwestycji, w okresach suchych, wskazane jest spryskiwanie wodą terenu budowy i przechowywanie materiałów sypkich: kruszyw, piasku z odpowiednim zabezpieczeniem np. poprzez ich przykrywanie plandeką. W związku z potencjalnym niebezpieczeństwem zanieczyszczenia gruntu substancjami ropopochodnymi, pochodzącymi ze sprzętu budowlanego i środków transportu (potencjalne mikrowycieki olejów przekładniowych, silnikowych, paliwa, itp.) w czasie prac budowlanych należy dokonywać okresowych przeglądów technicznych stosowanych maszyn, w celu wyeliminowania wadliwych sprzętu a zaplecze budowy, na którym będzie parkował sprzęt budowlany i środki transportu powinno być zorganizowane w sposób zabezpieczający przed możliwością przedostania się zanieczyszczeń do środowiska gruntowego. Teren inwestycji należy ponadto wyposażyć w sorbenty do neutralizacji ewentualnych wycieków substancji ropopochodnych.

Należy dbać o to aby podczas prowadzonych prac nie powodować zanieczyszczenia dróg dojazdowych, a do transportu materiałów pylistych stosować pojazdy ciężarowe, wyposażone w systemy zabezpieczające przed rozwiewaniem transportowanych materiałów.

Zachowanie standardów obowiązujących przy projektowaniu i budowaniu tego typu infrastruktury, przestrzeganie zasad ppoż. i BHP na etapie realizacji, zmniejszy ryzyko wystąpienia katastrofy budowlanej do minimum.



Ze względu na rodzaj, skalę i usytuowanie przedsięwzięcia w centralnej Polsce można jednoznacznie stwierdzić, iż nie będzie ono powodować transgranicznego oddziaływania na środowisko.

Przedsięwzięcie polegające na realizacji sieci wodociągowej ma niewielką skalę i realizowane będzie na terenie przekształconym. Sieć wodociągowa przebiegać będzie po terenie przekształconym i zostanie poprowadzona głównie w pasie drogowym. Tym samym mając na uwadze zakres inwestycji, lokalizację oraz charakter prac można stwierdzić, że przedsięwzięcie nie będzie wpływać na różnorodność biologiczną i nie zakłóci estetyki krajobrazu. W fazie budowy wystąpi czasowe zniekształcenie i naruszenie krajobrazu w obszarze, na którym trwać będą prace budowlane. Plac budowy zorganizowany będzie w taki sposób, by ograniczyć korzystanie z terenu i minimalne przekształcenie jego powierzchni. Po zakończeniu etapu budowy, teren inwestycji zostanie uporządkowany, plac budowy zostanie zlikwidowany.

Po analizie dokumentacji dotyczącej planowanego przedsięwzięcia, uwzględniając fazę realizacji i eksploatacji, z uwagi na rodzaj, charakterystykę, skalę oraz usytuowanie, można stwierdzić brak możliwości wystąpienia oddziaływania o znacznej wielkości, intensywności lub złożoności. Przedsięwzięcie na etapie budowy oddziaływać będzie okresowo i krótkotrwale. Natomiast występujące oddziaływania na etapie eksploatacji przy zastosowaniu planowanych rozwiązań technicznych nie będą stwarzać trwałych i ponadnormatywnych zagrożeń dla środowiska. Prawidłowe korzystanie z posiadanej infrastruktury oraz stosowanie środków technicznych i organizacyjnych, o których mowa w dokumentacji i w przepisach prawa, minimalizujących oddziaływanie przedsięwzięcia, umożliwi uniknięcie trwałych, nieodwracalnych zmian w środowisku. Inwestycja nie niesie ryzyka wystąpienia katastrof naturalnych lub budowlanych, w tym związanych ze zmianą klimatu.

Mając powyższe na uwadze uznano za zasadne odstąpienie od przeprowadzenia oceny oddziaływania przedsięwzięcia na środowisko.

Załącznikiem do decyzji jest charakterystyka przedsięwzięcia.

Pouczenie:

Od powyższej decyzji służy odwołanie do Samorządowego Kolegium Odwoławczego w Skierniewicach, za pośrednictwem Prezydenta Miasta Kutno, w terminie 14 dni od jej otrzymania.

W trakcie biegu terminu do wniesienia odwołania strona może zrzec się prawa do wniesienia odwołania. Z dniem doręczenia organowi oświadczenia o zrzeczeniu się prawa do wniesienia odwołania, przez ostatnią ze stron postępowania, decyzja staje się ostateczna i prawomocna. Zrzeczenie się prawa do wniesienia odwołania oznacza brak możliwości zaskarżenia decyzji do Wojewódzkiego Sadu Administracyjnego.

Decyzję dołącza się do wniosku o wydanie decyzji, o których mowa w art. 72 ust. 1 ustawy o udostępnieniu informacji o środowisku (...), w terminie 6 lat od dnia, w którym decyzja o środowiskowych uwarunkowaniach stała się ostateczna.



z up. PREZYDENTA MIASTA

Jacek Boczkaja
ZASTĘPCA PREZYDENTA MIASTA



Decyzja stała się ostateczna

dnia 16.04.2024
z up. PREZYDENTA MIASTA

Jacek Boczkaja
ZASTĘPCA PREZYDENTA MIASTA

STAROSTWO POWIATOWE
W KUTNIE

Otrzymują:
99-300 Kutno, ul. Kościuszkowski 16
tel. 24 325 47 80, fax 24 325 47 90

1. Przedsiębiorstwo Wodociągów i Kanalizacji Sp. z o. o., ul. Przemysłowa 4, 99-300 Kutno
2. pozostałe strony w formie obwieszczenia
3. a/a

Załącznik do decyzji z dnia **28.03.2024** r. znak OZ.6220.1.2023.JK.19 o środowiskowych uwarunkowaniach przedsięwzięcia pn.: *Budowa magistralnej sieci wodociągowej w ulicy Granicznej w Kutnie* przewidzianego do realizacji na działkach nr ewid.: 145/1 obręb Raszew Piaski oraz 1136 i 1138 obręb Kościuszków – charakterystyka przedsięwzięcia.

W ramach przedsięwzięcia wybudowana zostanie magistralna sieć wodociągowa z rur PE o średnicy 500 mm i długości 335 m oraz o średnicy 160 mm i długości 5 m. Wybudowane odcinki sieci umożliwią dostarczenie wody dla mieszkańców północnej części miasta Kutna.

W ulicy Granicznej istnieje magistrala wodociągowa o średnicy 600 mm z rur żeliwnych wybudowana w 1969 r. Istniejąca magistrala wodociągowa nie będzie likwidowana, ponieważ znajduje się na terenie prywatnych działek. Nowa sieć wodociągowa będzie wykonana z rur HD PE 100 PN10 Ø 500 wraz z odcinkami sieci rozdzielczej Ø 160. Rury HD PE 100 PN10 układane będą w wykopie otwartym na podsypce piaskowej grubości 15 cm, z obsypką piaskową do wysokości 20 cm ponad wierzch rury. Armatura zaporowa oraz kształtki wykonane będą z żeliwa sferoidalnego.

Planowana inwestycja stanowi inwestycję liniową podziemną, w związku z powyższym po zakończeniu budowy zrealizowana inwestycja będzie traktowana jako infrastruktura komunalna niezajmująca powierzchni (sieci podziemne), a teren inwestycji będzie wykorzystywany w dotychczasowy sposób.

W fazie realizacji inwestycji do wykonania prac wykorzystywane będą typowe dla tego typu prac budowlanych materiały budowlane:

- ok. 340 mb rur HD PE 100 PN10 o średnicach 500 mm i 160 mm,
- ok 1,0 m³ wody,
- ok. 1500 dm³ paliwa,
- ok. 122,4 Mg piasku do podsypki i obsypki.

Ilości wykorzystanych surowców nie będą w żadnej mierze wykraczały poza przewidziane technologią wymienioną powyżej.

Źródłem zaopatrzenia w wodę potrzebną do wykonania prób szczelności będzie istniejąca sieć wodociągowa w ul. Granicznej.

Woda pochodząca z prób szczelności sieci magistralnej zostanie odprowadzona do miejskiej kanalizacji sanitarnej zlokalizowanej w ul. Granicznej.

Na etapie eksploatacji magistrali wodociągowej nie będzie występowała potrzeba wykorzystywania surowców, energii i paliw.

Realizacja planowanego przedsięwzięcia związana będzie m.in. z emisją pyłów i gazów do atmosfery, emisją hałasu, powstawaniem ścieków socjalno-bytowych oraz odpadów. Jednakże z uwagi na skalę i zakres planowanych prac budowlanych oddziaływania i uciążliwości na etapie realizacji będą trwałe, ustąpią wraz z zakończeniem planowanej budowy inwestycji i nie spowodują trwałych znaczących zmian w środowisku.

Prowadzenie robót budowlanych realizowane będzie wyłączenie w porze dziennej w celu zminimalizowania wpływu hałasu na otoczenie pochodzące z prac maszyn budowlanych.



050001VBZE

Zgodnie z klp planowana inwestycja nie wymaga zorganizowania zaplecza budowy. Pracownicy wykonujący prace przy budowie magistrali wodociągowej będą korzystać z bazy przedsiębiorstwa, na którą będą dowożeni i odwożeni. Materiały wykorzystywane do budowy sieci będą dowożone i bezpośrednio wbudowane. Plac budowy zostanie zabezpieczony w sorbenty do unieszkodliwiania ewentualnych wycieków z maszyn.

Ścieki socjalno-bytowe powstające na etapie realizacji będą gromadzone w przenośnych urządzeniach sanitarnych z bezodpływowymi, szczelnymi zbiornikami systematycznie opróżnianymi przez uprawnione firmy. Etap eksploatacji przedsięwzięcia nie wiąże się z powstawaniem ścieków socjalno-bytowych.

W fazie budowy będą powstawać odpady związane z pracami budowlanymi, użytkowaniem sprzętu budowlanego oraz w związku z obecnością pracowników. Będą to głównie odpady z grupy 17 i grupy 20. Podczas prowadzenia prac budowlanych powstające odpady nie będą magazynowane, będą niezwłocznie przekazywane firmom posiadającym odpowiednie uprawnienia w zakresie gospodarki odpadami. W fazie eksploatacji przedsięwzięcia nie przewiduje się wytwarzania odpadów.

W związku z realizacją i funkcjonowaniem przedsięwzięcia nie przewiduje się wystąpienia zagrożenia dla zdrowia ludzi, w tym wynikającego z emisji. Wszelkie prace związane z planowanym przedsięwzięciem zostaną wykonane tak, aby spowodować jak najmniejsze uciążliwości dla okolicznych mieszkańców i otaczającego środowiska naturalnego.

Na podstawie informacji przedstawionych w dokumentacji niniejszej sprawy można stwierdzić, iż emisja poszczególnych zanieczyszczeń do środowiska na etapie realizacji i eksploatacji przedmiotowego przedsięwzięcia (emisja odpadów, ścieków, hałasu i zanieczyszczeń do powietrza) nie powinna przekraczać obowiązujących w polskim prawie standardów i norm środowiskowych.

W ramach przedmiotowego przedsięwzięcia nie jest planowana wycinka drzew lub krzewów. Należy także zaznaczyć, że wszystkie drzewa zlokalizowane w pobliżu przedsięwzięcia, nie powinny odnieść szkody w wyniku jego realizacji.

Na etapie realizacji przedsięwzięcia przewiduje się zużycie energii elektrycznej, paliw silnikowych, materiałów i surowców oraz wody w ilości niezbędnej do wykonania prac budowlanych. Materiałochłonność prowadzonej budowy nie powinna odbiegać od analogicznych przedsięwzięć o podobnym profilu.

Inwestycja nie należy do wymagających określenia obszaru ograniczonego użytkowania.

Przedsięwzięcie nie znajduje się w obszarze szczególnego zagrożenia powodzią, wynikającym z Map Zagrożenia Powodziowego.

Miejsce inwestycji położone jest poza terenami występowania siedlisk przyrodniczych czy obszarów objętych ochroną na podstawie ustawy z dnia 16 kwietnia 2004 r. o ochronie przyrody (Dz. U. z 2023 r. poz. 1336 ze zm.), w tym obszarów NATURA 2000.

z up. PREZYDENTA MIASTA

Jacek Boczkaja
ZASTĘPCA PREZYDENTA MIASTA



050001VBZE

DiG.7230.15.62.2024.EK.2

Kutno, dnia 15. 04. 2024 r.

STAROSTWO POWIATOWE
w KUTNIE
99-300 Kutno, ul. Kościuszki 16
tel. 24 355 47 80, fax 24 355 47 84

DECYZJA

Działając na podstawie art. 39 ust. 3 i 3a ustawy z dnia 21 marca 1985 roku o drogach publicznych (Dz. U. z 2023r. poz. 645) oraz art. 104 ustawy z dnia 14 czerwca 1960 r. Kodeks Postępowania Administracyjnego (Dz.U. z 2023r. poz.775) po rozpatrzeniu wniosku z dnia **04.04.2024 r.** złożonego przez Przedsiębiorstwo Wodociągów i Kanalizacji Sp. z o.o., ul. Przemysłowa 1, 99-300 Kutno, w sprawie lokalizacji i umieszczenia w pasie drogowym drogi gminnej ulicy Granicznej – dz. ewid. nr 145/1 obręb 0001 Raszew-Piaski, oraz ul. Gem. Maczka – dz. ewid. nr 1136, 1138 obręb 0004 Kościuszków w Kutnie, projektowanej magistrali wodociągowej PERC DN 500 ,

Z E Z W A L A M

**Inwestorowi: Przedsiębiorstwo Wodociągów i Kanalizacji Sp. z o.o.
ul. Przemysłowa 4
99-300 Kutno**

na lokalizację umieszczenie w pasie drogowym drogi **gminnej ulicy Granicznej – dz. ewid. nr 145/1 obręb 0001 Raszew-Piaski w Kutnie, oraz ulicy Gem. Maczka – dz. ewid. nr 1136, 1138 obręb 0004 Kościuszków w Kutnie**, projektowanej magistrali wodociągowej PE RC DN 500, w celu doprowadzenia wody do części mieszkańców miasta Kutno.

1. Przedmiotowe urządzenie umieścić w pasie drogowym ulicy gminnej zgodnie z przedstawionym wnioskiem oraz przebiegiem naniesionym na przedłożonej kopii mapy sytuacyjno-wysokościowej, stanowiącej integralną część niniejszej decyzji.
2. W przypadku naruszenia praw osób trzecich, spowodowania awarii urządzeń obcych w trakcie prowadzonych robót, wypadków lub kolizji, skutki ponosić będzie umieszczający uzgodnione powyżej urządzenie infrastruktury technicznej.
3. Inwestor przed rozpoczęciem robót budowlanych zobowiązany jest do: uzyskania zezwolenia zarządcy drogi na zajęcie pasa drogowego, dotyczącego prowadzenia robót w pasie drogowym oraz na umieszczenie w nim obiektu lub urządzenia, w trybie określonym odrębnymi przepisami.



050001VLEG

UZASADNIENIE

STAROSTWO POWIATOWE
W KUTNIE
99-300 Kutno, ul. Kościuszki 16
tel. 24 355 47 80, fax 24 355 47 81

(stosownie do art. 107 § 4 kpa można odstąpić od uzasadnienia)

Decyzja niniejsza jest ostateczna w administracyjnym toku instancji.

POUCZENIE

Na podstawie art. 50 § 1 ustawy z dnia 30 sierpnia 2002 r. – Prawo o postępowaniu przed sądami administracyjnymi (Dz.U. z 2023 r. poz. 259) zwanej dalej „Ppsa” na niniejszą decyzję stronie przysługuje prawo wniesienia skargi do Wojewódzkiego Sądu Administracyjnego w Łodzi . Zgodnie z art. 53 § 1 Ppsa skargę należy wnieść w terminie 30 dni od doręczenia niniejszej decyzji administracyjnej stronie. Skargę do Wojewódzkiego Sądu Administracyjnego w Łodzi wnosi się za pośrednictwem Prezydenta Miasta Kutno (art. 54 § 1 Ppsa). Od skargi na niniejszą decyzję administracyjną na podstawie § 2 ust. 6 Rozporządzenia Rady Ministrów z dnia 16 grudnia 2003 r. w sprawie wysokości oraz szczegółowych zasad pobierania wpisu w postępowaniu przed sądami administracyjnymi (Dz. U. 2021 r. poz. 535) jest pobierany wpis trwały w wysokości 200 zł. W przypadku złożenia skargi do sądu administracyjnego stronie, zgodnie z art. 243 § Ppsa, na jej wniosek złożony przed wszczęciem postępowania sądowo administracyjnego lub w toku tego postępowania, może być przyznane prawo pomocy. Zgodnie z art. 244 § 1 Ppsa prawo pomocy obejmuje zwolnienie od kosztów sądowych oraz ustanowienie adwokata albo radcy prawnego . Zgodnie z art. 254 Ppsa wniosek o przyznanie prawa pomocy oraz wniosek o przyznanie kosztów nieopłaconej pomocy prawnej składa się do właściwego wojewódzkiego sądu administracyjnego . Strona, która nie ma miejsca zamieszkania, pobytu lub siedziby na obszarze właściwości właściwego sądu może włożyć wniosek w innym wojewódzkim sądzie administracyjnym. Wniosek ten przesyła się niezwłocznie do sądu właściwego. Szczegółowe prawa pomocy regulują przepisy zawarte w art. 243-262 Ppsa.

OPŁATA SKARBOWA

Zwalnia się od opłaty skarbowej zgodnie z załącznikiem do ustawy z dnia 16 listopada 2006r. o opłacie skarbowej (Dz. U. z 2022 r. poz. 2142).



Otrzymują:

1. Inwestor
2. a/a

z up. PREZYDENTA MIASTA

Jacek Boczkaja
ZASTĘPCA PREZYDENTA MIASTA



050001VLEG

GP.6733.9.2023.WZA.4

dn. 2024-01-09 Ldz. 38
dekretacja

Kutno, dnia r.

04.01.2024

STAROSTWO POWIATOWE
w KUTNIE
99-300 Kutno, ul. Kościuszki 16
tel. 24 355 47 80, fax 24 355 47 84

DECYZJA nr 1/2024

o ustaleniu lokalizacji inwestycji celu publicznego

Na podstawie art. 1 ust. 2, art. 4 ust. 2 pkt 2, art. 51 ust 1 i 3, art. 53 ust. 4, art. 54, art. 59 ust. 1, art. 60 ust. 1 i ust. 4, art. 61 oraz art. 64 ustawy z dnia 27 marca 2003 roku o planowaniu i zagospodarowaniu przestrzennym (Dz. U. z 2023 r. poz. 977 ze zm.) oraz art. 104 ustawy z dnia 14 czerwca 1960 roku Kodeks postępowania administracyjnego (Dz. U. z 2023 r. poz. 775 ze zm.) po rozpatrzeniu wniosku z dnia 22 listopada 2023 r. złożonego przez Przedsiębiorstwo Wodociągów i Kanalizacji Sp. z o. o. 99-300 Kutno, ul. Przemysłowa 4 w sprawie wydania decyzji o ustaleniu lokalizacji inwestycji celu publicznego polegającej na budowie magistralnej sieci wodociągowej w Kutnie w ul. Gen. Stanisława Maczka, na działkach oznaczonych nr ewid.: 1136 oraz 1138 (obręb 4 - Kościuszków),

ustalam na rzecz

**Przedsiębiorstwa Wodociągów i Kanalizacji Sp. z o. o.
99-300 Kutno, ul. Przemysłowa 4**

warunki i zasady zagospodarowania terenu

dla inwestycji celu publicznego polegającej na budowie magistralnej sieci wodociągowej w Kutnie w ul. Gen. Stanisława Maczka na działkach oznaczonych nr ewid.: 1136 oraz 1138 (obręb 4 - Kościuszków).

I. Rodzaj inwestycji:

1. Budowa magistralnej sieci wodociągowej:
 - a) sposób użytkowania obiektów budowlanych - zgodnie z przeznaczeniem;
 - b) sposób zagospodarowania terenu - budowa odcinka ok. 15 mb magistrali wodociągowej z rur PE DN500, porządkowanie terenu po zrealizowaniu inwestycji.
2. Zamierzenie inwestycyjne realizowane będzie w Kutnie w ul. Gen. Stanisława Maczka na działkach oznaczonych numerami ewidencyjnymi: 1136 oraz 1138 (obręb 4 - Kościuszków).
3. Linie rozgraniczające planowanej inwestycji, oznaczono na załączniku graficznym nr 1 do niniejszej decyzji.

II. Warunki zabudowy i zasady zagospodarowania terenu wynikające z przepisów odrębnych

1. **Warunki i wymagania ochrony oraz kształtowania ładu przestrzennego:**
 - a) realizacja planowanej inwestycji zgodnie z oznaczonymi na załączniku nr 1 do niniejszej decyzji liniami rozgraniczającymi inwestycji,
 - b) zgodnie z art. 1 ust. 2 pkt 1 i 2 ustawy o planowaniu i zagospodarowaniu przestrzennym projektując inwestycje należy dążyć do uzyskania ładu przestrzennego tzn. do takich rozwiązań przestrzennych, które tworzyć będą harmonijną całość oraz uwzględniać w uporządkowanych relacjach wszelkie uwarunkowania i wymagania funkcjonalne, społeczno-gospodarcze, środowiskowe, kulturowe oraz kompozycyjno-estetyczne.
 - c) z uwagi na to, iż planowana inwestycja stanowi o realizacji obiektów liniowych - nie ustalono wymagań dotyczących parametrów i wskaźników nowej zabudowy oraz zagospodarowania terenu, do czego zobowiązuje, w przypadku braku miejscowego planu zagospodarowania przestrzennego - rozporządzenie Ministra Infrastruktury z dnia 26 sierpnia 2003 r. (Dz. U. Nr 164, poz.1588 ze zm.).



2. Warunki ochrony środowiska, zdrowia i życia ludzi, przyrody i krajobrazu, gruntów rolnych i leśnych

a) planowana inwestycja nie jest przedsięwzięciem mogąącym znacząco oddziaływać na środowisko - zgodnie z rozporządzeniem Rady Ministrów z dnia 10 września 2019 r. w sprawie przedsięwzięć mogących znacząco oddziaływać na środowisko (Dz. U. z 2019 r. poz. 1839 ze zm.),

b) realizujący przedsięwzięcie zobowiązany jest uwzględnić ochronę środowiska na obszarze prowadzenia prac, a w szczególności ochronę gleby, zieleni, naturalnego ukształtowania terenu i stosunków wodnych,

c) dopuszcza się wykorzystanie i przekształcenie elementów przyrodniczych wyłącznie w takim zakresie, w jakim jest to konieczne w związku z realizacją inwestycji,

d) planowana inwestycja jest położona poza zasięgiem obszarów chronionych na podstawie przepisów o ochronie przyrody, leży poza obszarami objętymi przyrodniczą ochroną konserwatorską - wobec czego nie wymaga nałożenia specjalnych warunków realizacji,

e) planowana inwestycja nie jest położona na gruntach rolnych.

3. Warunki i wymagania ochrony dziedzictwa kulturowego, zabytków oraz dóbr kultury współczesnej:
planowana inwestycja znajduje się poza strefami wymagającymi szczególnej ochrony konserwatorskiej.

4. Warunki obsługi w zakresie infrastruktury technicznej i komunikacji wynikające z obowiązujących przepisów:

a) ewentualne kolizje projektowanej inwestycji z ukrytym lub uwidocznionym na mapie do celów projektowych uzbrojeniem działek Inwestor rozwiąże we własnym zakresie i na własny koszt w uzgodnieniu z właściwym zarządcą sieci,

b) obsługa komunikacyjna inwestycji - nie dotyczy,

c) zaopatrzenie w media inwestycji - nie dotyczy,

d) projekt zagospodarowania terenu należy wykonać na aktualnej mapie do celów projektowych.

5. Wymagania dotyczące ochrony interesów osób trzecich:

Należy zapewnić poszanowanie uzasadnionych interesów osób trzecich poprzez ochronę przed:

a) pozbawieniem:

- dostępu do drogi publicznej

- możliwości korzystania z wody, kanalizacji, energii elektrycznej i ciepłej oraz ze środków łączności - przez spełnienie warunków zawartych w przepisach szczególnych,

- dopływu światła dziennego do pomieszczeń przeznaczonych na stały pobyt ludzi,

b) uciążliwościami powodowanymi przez hałas, wibracje, zakłócenia elektryczne, promieniowanie,

c) zanieczyszczeniem powietrza, wody i gleby.

6. Warunki wynikające z przepisów szczególnych:

Decyzja niniejsza nie ustala ostatecznego usytuowania obiektów budowlanych oraz innych rozwiązań projektowych w tym zagospodarowania działki. Zostaną one ustalone podczas wykonywania projektu budowlanego, który winien być zgodny z obowiązującymi w tym zakresie przepisami prawa w szczególności z:

a) ustawą z dnia 7 lipca 1994 r. Prawo budowlane (Dz. U. z 2023 r. poz. 682 ze zm.),

b) rozporządzeniem Ministra Infrastruktury z dnia 12 kwietnia 2002 r. w sprawie warunków technicznych jakim powinny odpowiadać budynki i ich usytuowanie (Dz. U. z 2022 r. poz. 1225 ze zm.),

c) rozporządzeniem Ministra Rozwoju z dnia 11 września 2020r. w sprawie szczegółowego zakresu i formy projektu budowlanego (Dz. U. z 2022 r. poz. 1679 ze zm.),

d) ustawą z dnia 17 maja 1989 r. Prawo geodezyjne i kartograficzne (Dz. U. Nr 2023 r., poz. 1752 ze zm.),

e) ustawy z dnia 27 kwietnia 2001 r. Prawo ochrony środowiska (Dz. U. z 2022 r. poz. 2556 ze zm.),



- f) ustawą z dnia 14 grudnia 2012 r. o odpadach (Dz. U. z 2023 r. poz. 1587 ze zm.),
- g) ustawą z dnia 21 marca 1985 r. o drogach publicznych (Dz. U. z 2023 r. poz. 645 zm.),
- h) projekt decyzji został sporządzony zgodnie z art. 60 ust. 4 w związku z art. 5 ustawy o planowaniu i zagospodarowaniu przestrzennym.

III. Warunki wynikające z uzgodnień stosownie do art. 53 ust. 4 ustawy z dnia 27 marca 2003 r. o planowaniu i zagospodarowaniu przestrzennym:

projekt decyzji nie wymaga uzgodnienia z organami, o których mowa w ww. przepisach.

IV. Integralną część niniejszej decyzji stanowi załącznik graficzny sporządzony na kopii mapy w skali 1:1000.

UZASADNIENIE

W dniu 22 listopada 2023 r. do Prezydenta Miasta Kutno wpłynął wniosek Przedsiębiorstwa Wodociągów i Kanalizacji Sp. z o. o., 99-300 Kutno, ul. Przemysłowa 4 o ustalenie lokalizacji inwestycji celu publicznego polegającej na budowie magistralnej sieci wodociągowej. Zamierzenie inwestycyjne realizowane będzie w Kutnie w ul. Gen. Stanisława Maczka na działkach oznaczonych numerami ewidencyjnymi: 1136 oraz 1138 (obręb 4 - Kościuszków).

Zgodnie z art. 6 pkt 3 ustawy z dnia 21 sierpnia 1997 r. o gospodarce nieruchomościami (Dz. U. z 2023 r. poz. 344 ze zm.), za cel publiczny uznaje się budowę i utrzymywanie publicznych urządzeń służących do zaopatrzenia ludności w wodę, gromadzenia, przesyłania, oczyszczania i odprowadzania ścieków oraz odzysku i unieszkodliwiania odpadów, w tym ich składowania lub ich wykorzystania w instalacji odnawialnego źródła energii wytwarzającej biogaz w rozumieniu art. 2 pkt 1 ustawy z dnia 20 lutego 2015 r. o odnawialnych źródłach energii (Dz. U. z 2023 r. poz. 1436, 1597, 1681 i 1762). Przedmiotową inwestycję należy zatem traktować jako cel publiczny, który podlega procedurze uzyskania decyzji o ustaleniu lokalizacji inwestycji celu publicznego zgodnie z art. 50 ust. 1 ustawy z dnia 27 marca 2003 r. o planowaniu i zagospodarowaniu przestrzennym.

Zawiadomienie o wszczęciu postępowania w sprawie ustalenia lokalizacji inwestycji celu publicznego dla powyższej inwestycji, zgodnie z art. 53 ust. 1 ww. ustawy zostało dokonane poprzez umieszczenie obwieszczenia na tablicach ogłoszeń Urzędu Miasta Kutno, w Biuletynie Informacji Publicznej oraz w drodze zawiadomienia pismem znak: GP.6733.9.2023.WZA.2 z dnia 24 listopada 2023 roku. Uwag nie wniesiono.

Przed wydaniem decyzji, zgodnie z art. 53 ust. 3 ustawy z dnia 27 marca 2003 r. o planowaniu i zagospodarowaniu przestrzennym (Dz. U. z 2023 r. poz. 977 ze zm.) dokonano analizy warunków i zasad zagospodarowania terenu oraz jego zabudowy wynikających z przepisów odrębnych oraz stanu faktycznego i prawnego terenu, na których przewiduje się realizację inwestycji.

Z uwagi na brak miejscowego planu zagospodarowania przestrzennego dla terenu, na którym planowana jest ww. inwestycja, warunki zabudowy dla działki określonej we wniosku, ustala się na podstawie art. 52 ust. 2 ustawy z dnia 27 marca 2003 r. o planowaniu i zagospodarowaniu przestrzennym (Dz. U. z 2023 r. poz. 977 ze zm.), zgodnie z rozporządzeniem Ministra Infrastruktury z dnia 26 sierpnia 2003 r. w sprawie sposobu ustalania wymagań dotyczących nowej zabudowy i zagospodarowania terenu w przypadku braku miejscowego planu zagospodarowania przestrzennego (Dz. U. Nr 164 poz. 1588 ze zm.).

Organ prowadzący postępowanie dokonał wnikliwej analizy zebranego materiału dowodowego oraz stanu faktycznego i prawnego.

O możliwości zapoznania się z zebranym materiałem dowodowym m.in. ze sporządzoną analizą urbanistyczną i projektem decyzji wnioskodawcę oraz strony postępowania zawiadomiono pismem znak: GP.6733.9.2023.WZA.3 z dnia 13 grudnia 2023 roku. Uwag nie wniesiono.

Zgodnie z art. 56 ustawy z dnia 27 marca 2003 r. o planowaniu i zagospodarowaniu przestrzennym – nie można było w ocenie organu odmówić inwestorowi ustalenia warunków zabudowy.

Mając na uwadze powyższe, orzeczono jak w sentencji.



POUCZENIE

1. Niniejsza decyzja nie uprawnia do podejmowania jakichkolwiek działań związanych z rozpoczęciem robót budowlanych.
2. Niniejsza decyzja nie rodzi praw do terenu oraz nie narusza prawa własności i uprawnień osób trzecich (art. 63 ust. 2 ustawy z dnia 27 marca 2003 roku o planowaniu i zagospodarowaniu przestrzennym).
3. Zgodnie z przepisami art. 63 ust. 4 ww. ustawy wnioskodawca, który nie uzyskał prawa do terenu, nie przysługuje roszczenie o zwrot nakładów poniesionych w związku z otrzymaną decyzją ustalającą warunki zabudowy i zagospodarowania terenu.
4. Decyzja może być przeniesiona na rzecz innej osoby, jeżeli przyjmuje ona wszystkie warunki zawarte w tej decyzji.
5. Decyzja traci ważność, jeżeli inwestor nie uzyska prawa do dysponowania nieruchomością na cele budowlane lub prawa do dysponowania nieruchomością na czas prowadzenia robót, bądź też traci to prawo.
6. Decyzja może ulec wygaśnięciu, jeżeli:
 - a) inny wnioskodawca uzyska pozwolenie na budowę,
 - b) dla tego terenu zostanie uchwalony miejscowy plan zagospodarowania przestrzennego, którego ustalenia będą inne niż w wydanej decyzji (przepisu tego nie stosuje się, jeżeli została wydana ostateczna decyzja o pozwoleniu na budowę).
7. Projekt budowlany winien być opracowany zgodnie z rozporządzeniem Ministra Infrastruktury z dnia 12 kwietnia 2002 roku w sprawie warunków technicznych, jakim powinny odpowiadać budynki i ich usytuowanie (Dz. U. z 2022 r. poz. 1225 ze zm.) oraz zgodnie z ustawą z dnia 7 lipca 1994 roku Prawo budowlane (Dz. U. z 2023 r. poz. 682 ze zm.).

Od niniejszej decyzji służy stronom odwołanie do Samorządowego Kolegium Odwoławczego w Skierniewicach za pośrednictwem Prezydenta Miasta Kutno w terminie 14 dni od daty jej doręczenia.

W trakcie biegu terminu do wniesienia odwołania strona może zrzec się prawa do wniesienia odwołania wobec organu administracji publicznej, który wydał decyzję. Z dniem doręczenia organowi administracji publicznej oświadczenia o zrzeczeniu się prawa do wniesienia odwołania przez ostatnią ze stron postępowania, decyzja staje się ostateczna i prawomocna.

Otrzymują:

1. Przedsiębiorstwo Wodociągów i Kanalizacji Sp. z o. o.
99-300 Kutno, ul. Przemysłowa 4
w/m

Do wiadomości:

1. Starostwo Powiatowe – Wydział Architektury i Budownictwa
99-300 Kutno, ul. Królowej Jadwigi 7
2. aa

Oplatę skarbową za wydanie decyzji w wysokości 598,00 zł
wniesiono w dniu 22.11.2023 r.
na konto bankowe Urzędu Miasta Kutno
nr 26 2030 0045 1110 0000 0158 3550



z up. PREZYDENTA MIASTA

Jacek Boczkaja
ZASTĘPCA PREZYDENTA MIASTA

Niniejsza decyzja jest ostateczna
i podlega wykonaniu
od dnia 23.01.2024 r.
Kutno, dnia 04.03.2024

z up. PREZYDENTA MIASTA

Julia F. Czark
NACZELNIK

Wydziału Gospodarki Przestrzennej



050001TWDO

ZAŁĄCZNIK NR 1 DO DECYZJI Nr1..... / 2024	
SKALA 1:1000	
OZNACZENIA:	
A-B-C-D	Linia rozgraniczająca teren planowanej inwestycji
KDZ1/2	Klasa drogi

PREZYDENT MIASTA
KUTNO

Załącznik graficzny do decyzji o ustaleniu
lokalizacji inwestycji celu publicznego

04.01.2024


Nr. 1/2024 z dnia.....

z up. PREZYDENTA MIASTA

Jacek Boczkaja
ZASTĘPCA PREZYDENTA MIASTA

STAROSTWO POWIATU
w KUTNIE

99-300 Kutno, ul. Kościuszki 16
tel. 24 355 47 80, fax 24 355 47 84

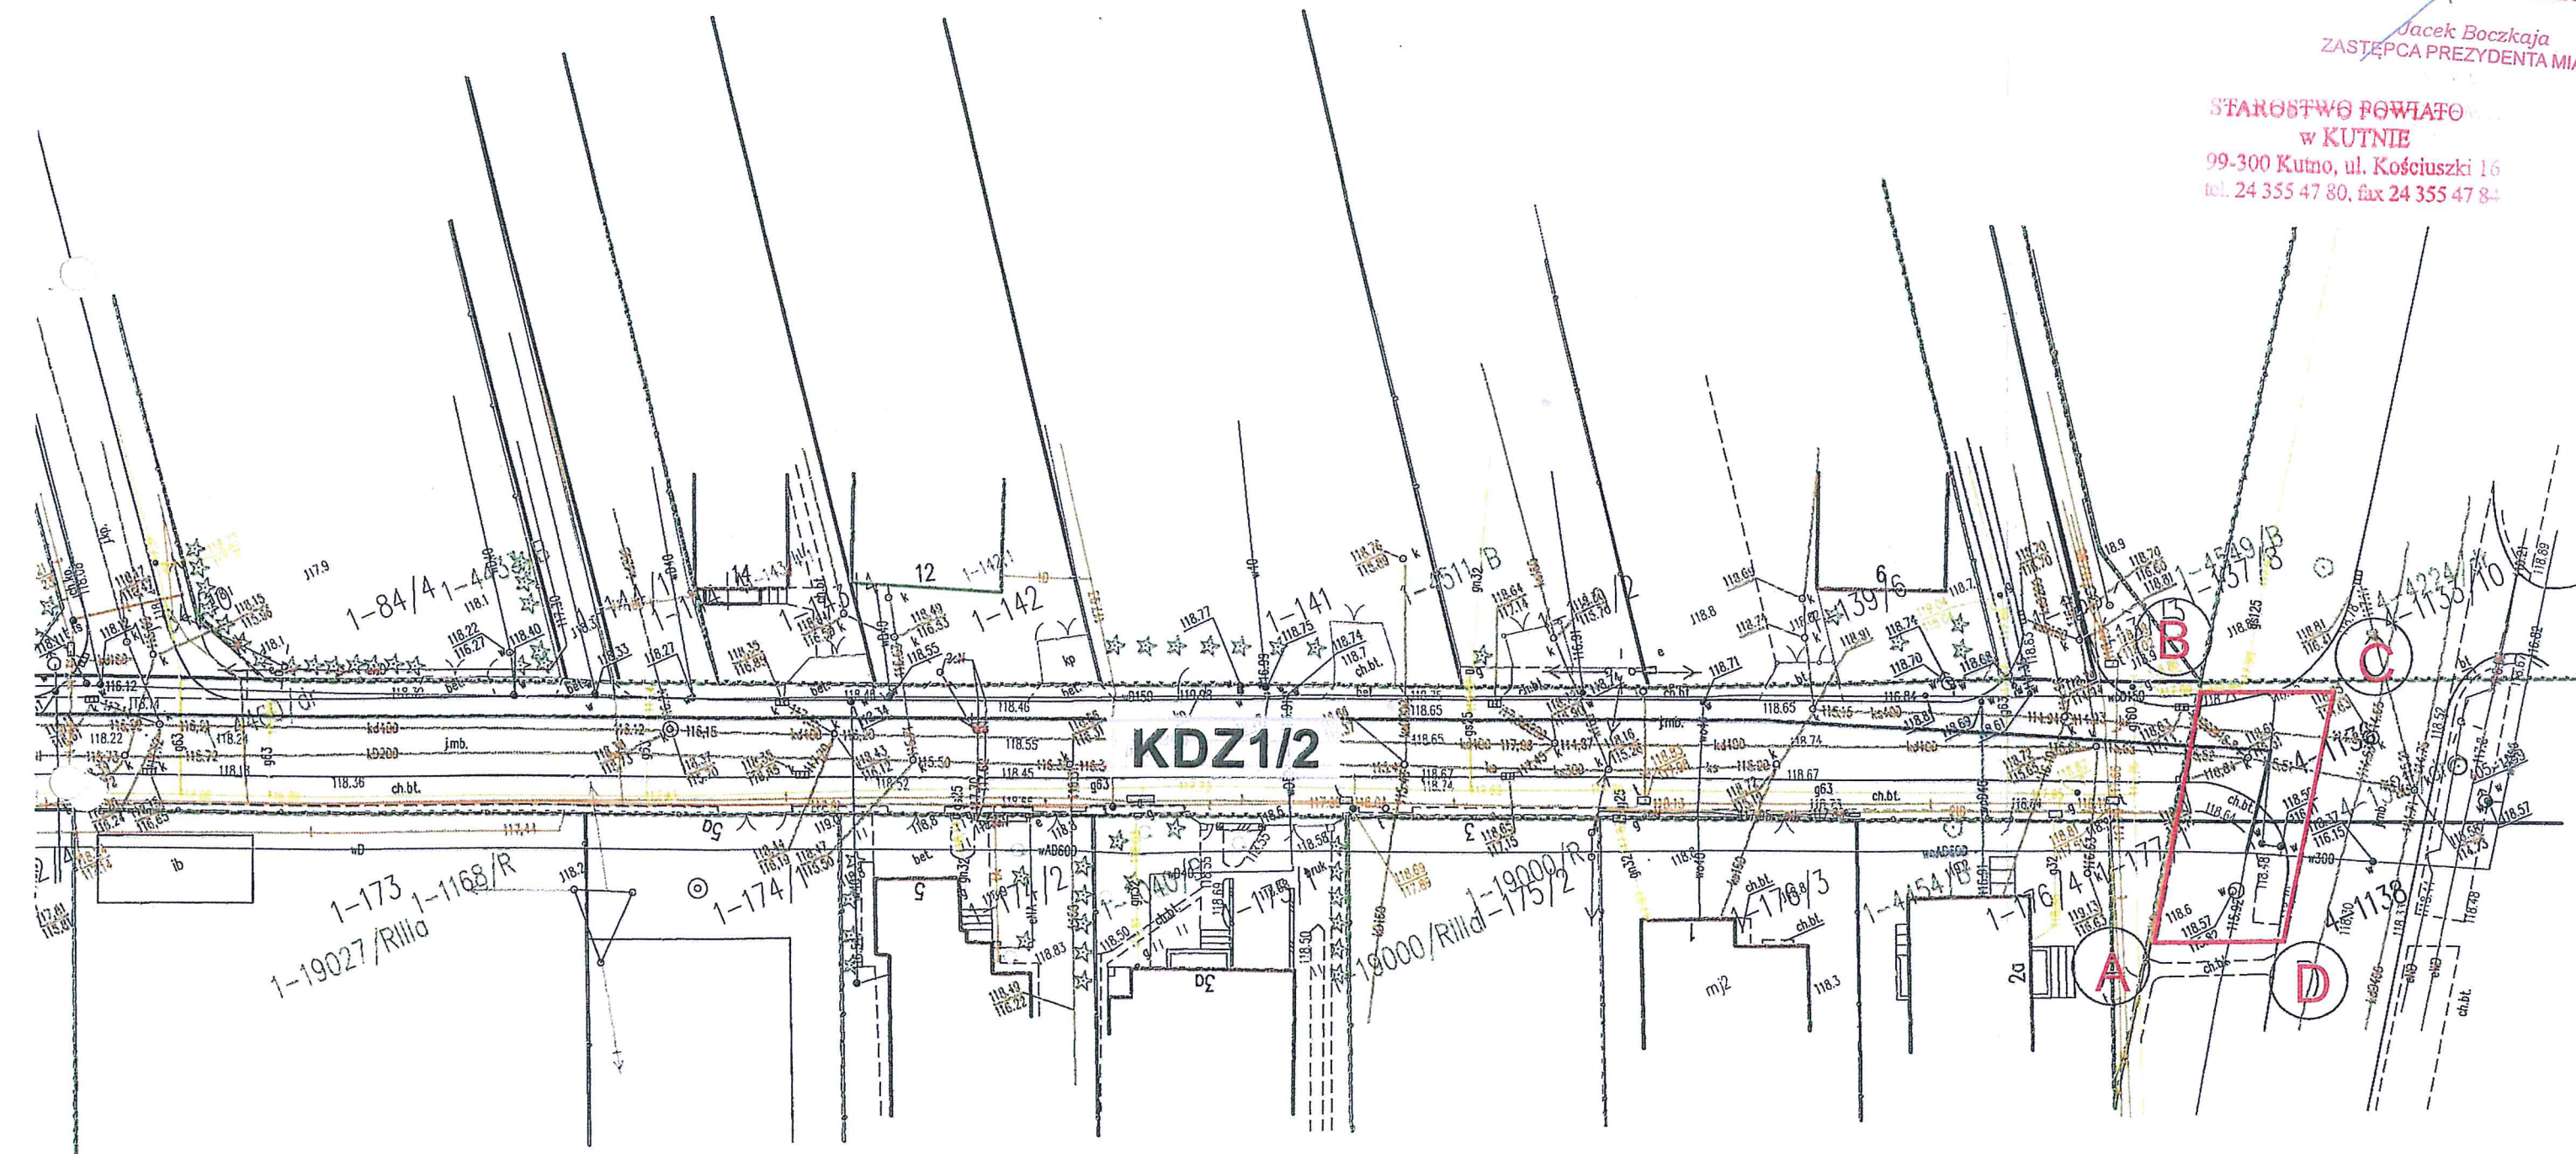



PRZEDSIĘBIORSTWO
FAIR PLAY 2009



RPZEDSIĘBIORSTWO WODOCIĄGÓW I KANALIZACJI SP. Z O.O. W KUTNIE

99-300 KUTNO UL. PRZEMYSŁOWA 4; NIP 775-00-00-597 REGON 610342903

L.D.XX NS-REJ- KRS /2678/1/206 NR 0000018094; Kapitał zakładowy spółki: 28.527.000 PLN

TEL. (024) 253 33 20; FAX (024) 254 28 44; WWW: <http://www.pwik.kutno.pl>, e-mail: biuro@pwik.pl

Kutno, dnia 28.12.2023 r.

STAROSTWO POWIATU
w KUTNIE

99-300 Kutno, ul. Kościuszki 16
tel. 24 355 47 80, fax 24 355 47 84

L.dz. TI 2-150/261/2023

WARUNKI TECHNICZNE

na budowę magistralnej sieci wodociągowej w ul. Granicznej w Kutnie.

Magistralna sieć wodociągowa

Magistralną sieć wodociągową w przedmiotowej ulicy zaprojektować z rur PE 100, PN 10 SDR-17 RC, DN 500 mm i włączyć do istniejącej magistralnej sieci wodociągowej z rur PE Ø 500 mm na terenie działki 145/1 a zakończyć na terenie działki nr 1138 spinając projektowaną sieć magistralną z istniejącą magistralą wodociągową ul. Generała Stanisława Maczka. W miejscu włączenia i zakończenia zaprojektować zasuwy odcinające.

- uzbrojenie na sieci - żeliwo sferoidalne kołnierzowe.
- rury zgrzewać doczołowo.
- połączenie rur PE z trójnikami i innymi kształtkami żeliwnymi kołnierzowymi za pomocą tulei kołnierzowych do zgrzewania doczołowego z kołnierzami luźnymi lub kołnierzy luźnych z pierścieniami zaciskowymi (typu COMBI AVK, HAWLE).
- nad rurami ca 20 cm ułożyć taśmę lokalizacyjno-ostrzegawczą z paskiem metalicznym ze stali nierdzewnej. Przy każdej zasuwie i hydr. p. poż. taśmę wyprowadzić do skrzynki ulicznej.
- zasuwy projektować o zamknięciu miękkim, uszczelnieniu O-ringowym.
- pod węzłami z żeliwa projektować bloki podporowe z betonu, zgodnie z warunkami technicznymi.
- rury układać na podsypce piaskowej gr. 15 cm i obsypać nad rurę na wysokość 20 cm.
- w pasie drogi dokonać wymiany gruntu i zagęścić do wskaźnika Is-1,0.
- przejścia pod wjazdami, drogami przewidzieć w rurach osłonowych.

Do projektowanej infrastruktury wodnej należy użyć materiałów odpowiadających normom, aprobatom, atestom, stosowanych przez PWiK Sp. z o.o w Kutnie (np. Hawle, Akwa, AVK, Jafar itp.). Materiały stosowane w sieci wodociągowej powinny być tak dobrane, aby nie powodowały pogorszenia jakości wody oraz zmian powodujących obniżenie trwałości sieci.

Materiały użyte do budowy sieci winny posiadać świadectwa dopuszczające do stosowania w budownictwie.

Montaż rur z tworzyw sztucznych przewidzieć zgodnie z „Warunkami technicznymi wykonania i odbioru sieci wodociągowych” – Wyd. COBRTI INSTAL W-wa 2001 r.

Ważność PT wynosi 3 lata (od daty uzgodnienia w PWiK Spółka z o.o.)

Na wykonanie powyższego zakresu należy opracować P.T. przez osobę uprawnioną i będącą członkiem Okręgowej Izby Inżynierów Budownictwa. Projekt z załączonym protokołem z narady koordynacyjnej należy pod względem technicznym uzgodnić z PWiK Spółka z o.o w Kutnie.

Roboty związane z budową mogą być wykonywane przez osoby lub firmy posiadające uprawnienia do prowadzenia prac tego typu.

STAROSTWO POWIATOWE
KUTNO
99-300 Kutno, ul. Kościuszki 16
tel. 24 355 47 80, fax 24 355 47 84

Pisemnie należy:

- powiadomić naszą Spółkę o zamiarze przystąpienia do powyższych robót,
- zgłosić powyższy zakres do odbioru technicznego (przed zasypaniem wykopu),
- dostarczyć inwentaryzację powykonawczą wybudowanego uzbrojenia
- wykonać badania bakteriologiczne wody przed użytkowaniem sieci wodociągowej.

Niniejsze warunki techniczne posiadają ważność – 2 lata.

PROKURENT

mgr inż. Ryszard Romański

**CZ.V. OŚWIADCZENIE, KOPIA UPRAWNIEŃ ORAZ ZAŚWIADCZENIE ŁOIIB
W ŁODZI.**

STAROSTWO POWIATOWE
w KUTNIE
99-300 Kutno, ul. Kościuszki 16
tel. 24 355 47 80, fax 24 355 47 84

Łódź, dnia 12 czerwca 2015 r.

Łódzka Okręgowa Izba Inżynierów Budownictwa
Okręgowa Komisja Kwalifikacyjna

OKK/2701/738/15
sygn. akt. KK/D/7131/2673/15

STAROSTWO POWIATOWE
w KUTNIE

99-300 Kutno, ul. Kościuszki 16
tel. 24 355 47 80, fax 24 355 47 84

D E C Y Z J A

Na podstawie art. 104 Ustawy z dnia 14 czerwca 1960 r. Kodeks postępowania administracyjnego (*tekst jedn.: Dz. U. z 2013 r., poz. 267 z późn. zm.*) w związku z art. 11 ust. 1 i art. 24 ust. 1 pkt 2 Ustawy z dnia 15 grudnia 2000 r. o samorządach zawodowych architektów oraz inżynierów budownictwa (*tekst jedn.: Dz. U. z 2013 r., poz. 932 z późn. zm.*), art. 12 ust. 1, ust. 2, ust. 3 i ust. 4c pkt 1, art. 13 ust. 1 i ust. 4, art. 14 ust. 1 pkt 4b i ust. 3 pkt 1 Ustawy z dnia 7 lipca 1994 r. "Prawo budowlane" (*tekst jedn. Dz. U. z 2013 r., poz. 1409 z późn. zm.*), oraz § 14 ust. 3 Rozporządzenia Ministra Infrastruktury i Rozwoju z dnia 11 września 2014 r. w sprawie samodzielnych funkcji technicznych w budownictwie (*Dz. U. z 2014 r., poz. 1278*), po ustaleniu, że zostały spełnione warunki w zakresie przygotowania zawodowego oraz po złożeniu egzaminu na uprawnienia budowlane z wynikiem pozytywnym

**Okręgowa Komisja Kwalifikacyjna
Łódzkiej Okręgowej Izby Inżynierów Budownictwa
stwierdza, że**

Pan Jacek Gawlik

magister inżynier
kierunek inżynieria środowiska

urodzony dnia 3 marca 1980 r. w Płocku

otrzymuje

UPRAWNIENIA BUDOWLANE

numer ewidencyjny LOD/2673/POOS/15

**do projektowania bez ograniczeń
w specjalności instalacyjnej w zakresie sieci, instalacji i urządzeń
ciepłych, wentylacyjnych, gazowych, wodociągowych i kanalizacyjnych**

UZASADNIENIE

W związku z uwzględnieniem w całości żądania strony, na podstawie art. 107 § 4 K.p.a. odstępuje się od uzasadnienia decyzji. Zakres nadanych uprawnień budowlanych wskazano na odwrocie decyzji.

Pouczenie

Od niniejszej decyzji służy odwołanie do Krajowej Komisji Kwalifikacyjnej Polskiej Izby Inżynierów Budownictwa w Warszawie, za pośrednictwem Łódzkiej Okręgowej Izby Inżynierów Budownictwa w Łodzi, w terminie 14 dni od daty doręczenia decyzji.

Skład Orzekający Okręgowej Komisji Kwalifikacyjnej
Łódzkiej Okręgowej Izby Inżynierów Budownictwa:

Przewodniczący Składu Orzekającego OKK ŁOIIB
mgr inż. Zbigniew Cichoński

Członek Składu Orzekającego OKK ŁOIIB
mgr inż. Wacław Sawicki

Członek Składu Orzekającego OKK ŁOIIB
mgr inż. Tomasz Kluska

Pan Jacek Gawlik jest upoważniony do:

- 1) projektowania, sprawdzania projektów architektoniczno-budowlanych i sprawowania nadzoru autorskiego obiektu budowlanego takiego jak: sieci i instalacje ciepłne, wentylacyjne, gazowe, wodociagowe i kanalizacyjne, zgodnie z art. 14 ust. 3 pkt 1 Prawa budowlanego i § 14 ust. 3 Rozporządzenia Ministra Infrastruktury i Rozwoju;
- 2) sporządzania projektu zagospodarowania działki lub terenu, zgodnie z § 10 Rozporządzenia Ministra Infrastruktury i Rozwoju;
- 3) sprawowania kontroli technicznej utrzymania obiektów budowlanych, zgodnie z art. 13 ust. 4 Prawa budowlanego z zastrzeżeniem art. 62 ust. 5 Prawa budowlanego.


Skład Orzekający Okręgowej Komisji Kwalifikacyjnej
Łódzkiej Okręgowej Izby Inżynierów Budownictwa:

Przewodniczący Składu Orzekającego OKK ŁOIIB
mgr inż. Zbigniew Cichoński

99-300 Kutno, III. K. 101
tel. 24 355 47 80, fax 24 355 47 84


Członek Składu Orzekającego OKK ŁOIIB
mgr inż. Wacław Sawicki

Członek Składu Orzekającego OKK ŁOIIB
mgr inż. Tomasz Kluska

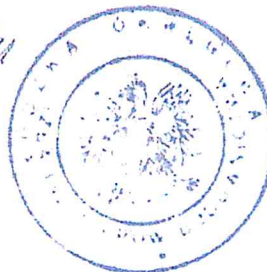

Otrzymują:

1. Jacek Gawlik
ul. Żeromskiego 9
99-100 Łęczyca;
2. Rada Łódzkiej Okręgowej Izby Inżynierów Budownictwa;
3. Główny Inspektor Nadzoru Budowlanego;
4. a/a.

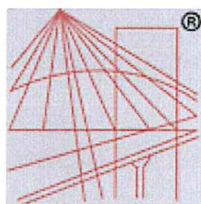

P O L S K A
I Z B A
INŻYNIERÓW
BUDOWNICTWA

STAROSTWO POWIATOWE
w KUTNIE
99-300 Kutno, ul. Kościuszki 16
tel. 24 355 47 80, fax 24 355 47 84

Zaświadczenie

o numerze weryfikacyjnym:

ŁOD-A4E-EHU-91T *

Pan Jacek GAWLIK o numerze ewidencyjnym ŁOD/IS/0183/15
adres zamieszkania ul. Żeromskiego 9, 99-100 Łęczyca
jest członkiem Łódzkiej Okręgowej Izby Inżynierów Budownictwa i posiada wymagane
ubezpieczenie od odpowiedzialności cywilnej.
Niniejsze zaświadczenie jest ważne od 2023-09-01 do 2024-08-31.

Zaświadczenie zostało wygenerowane elektronicznie i opatrzone bezpiecznym podpisem elektronicznym
weryfikowanym przy pomocy ważnego kwalifikowanego certyfikatu w dniu 2023-08-29 roku przez:

Jacek Szer, Przewodniczący Rady Łódzkiej Okręgowej Izby Inżynierów Budownictwa.

Zgodnie z art. 78¹ K.c.

§ 1. Do zachowania elektronicznej formy czynności prawnej wystarczy złożenie oświadczenia woli w postaci elektronicznej i opatrzenie go
kwalifikowanym podpisem elektronicznym.

§ 2. Oświadczenie woli złożone w formie elektronicznej jest równoważne z oświadczeniem woli złożonym w formie pisemnej.

* Weryfikację poprawności danych w niniejszym zaświadczeniu można sprawdzić za pomocą numeru weryfikacyjnego zaświadczenia na
stronie Polskiej Izby Inżynierów Budownictwa www.piib.org.pl lub kontaktując się z biurem właściwej Okręgowej Izby Inżynierów
Budownictwa.



Polska Izba Inżynierów
Budownictwa
Kutno



**GŁÓWNY INSPEKTOR
NADZORU BUDOWLANEGO**

DSW/ORZ/600/4039/11
MPI

Warszawa, 2011-07-28

DECYZJA

Na podstawie art. 12 ust. 7 i art. 88 a ust. 1 pkt 3 lit. a ustawy z dnia 7 lipca 1994 r. Prawo budowlane (Dz. U. z 2010 r. Nr 243, poz. 1623, z późn. zm.) oraz art. 104 ustawy z dnia 14 czerwca 1960 r. Kodeks postępowania administracyjnego (Dz. U. z 2000 r. Nr 98, poz. 1071, z późn. zm.),

MAREK ANDRZEJ SZULC
magister inżynier inżynierii środowiska

uprawniony na mocy decyzji

Okręgowej Komisji Kwalifikacyjnej Łódzkiej Okręgowej Izby Inżynierów Budownictwa

z dnia 10.06.2011 r. znak OKK/3202/1031/11, sygnatura akt KK/D/7131-2/1592/11

uprawnienia budowlane numer ewidencyjny LOD/1592/PWOS/11

do wykonywania samodzielnej funkcji technicznej w budownictwie

w specjalności instalacyjnej w zakresie sieci, instalacji i urządzeń

ciepłych, wentylacyjnych, gazowych, wodociagowych i kanalizacyjnych

obejmującej projektowanie i kierowanie robotami budowlanymi

bez ograniczeń

w zakresie określonym w powyższej decyzji

został wpisany

**DO CENTRALNEGO REJESTRU OSÓB POSIADAJĄCYCH UPRAWNIENIA BUDOWLANE
pod pozycją 3571/11/U/C**

Decyzja niniejsza jako uwzględniająca w całości żądanie strony, zgodnie z art. 107 § 4 Kpa, nie wymaga uzasadnienia.

Strona może wystąpić na podstawie art. 127 § 3 Kpa z wnioskiem o ponowne rozpatrzenie sprawy w terminie 14 dni od daty doręczenia decyzji.

Ostateczna decyzja o wpisie do centralnego rejestru, o którym mowa w art. 88a ust 1 pkt 3 lit. a, stanowi podstawę do wykonywania samodzielnych funkcji technicznych w budownictwie. Ponadto z uwagi, iż niniejsza decyzja uwzględnia w całości żądanie strony, na podstawie art. 130 § 4 Kpa, podlega wykonaniu przed upływem terminu do wystąpienia strony z wnioskiem o ponowne rozpatrzenie sprawy.

Otrzymują:

1. Pan Marek Szulc
ul. Południowa 35
99-340 Krośnice
2. Łódzka Okręgowa Izba
Inżynierów Budownictwa
3. aa



z upoważnienia
GŁÓWNEGO INSPEKTORA NADZORU BUDOWLANEGO
DYREKTOR DEPARTAMENTU SKARG I WNIOSKÓW

Anna Januszczyńska

Za zgodność z oryginałem:
mgr inż. Marek Szulc

Łódzka Okręgowa
Izba Inżynierów Budownictwa
91-426 Łódź, ul. Północna 39
tel. (0-42) 632-97-39, fax (0-42) 630-56-39
NIP 125-164-90-00, REGON 143043690

Łódź, dnia 10 czerwca 2011 r.

Łódzka Okręgowa Izba Inżynierów Budownictwa
Okręgowa Komisja Kwalifikacyjna

OKK/3202/1031/11
sygn. akt. KK/D/7131-2/1592/11

DECYZJA

Na podstawie art. 24 ust. 1 pkt 2 Ustawy z dnia 15 grudnia 2000 r. o samorządach zawodowych architektów, inżynierów budownictwa oraz urbanistów (Dz. U. z 2001 r., Nr 5, poz. 42 z późn. zm.) i art. 12 ust. 1 pkt 1, 2, 3, 4 i 5, art. 13 ust. 1 pkt 1 i 2 i ust. 3 i 4, art. 14 ust. 1 pkt 4 i ust. 3 pkt 1 i 3 Ustawy z dnia 7 lipca 1994 r. Prawo budowlane (tekst jedn. Dz. U. z 2010 r., Nr 243, poz. 1623 z późn. zm.), oraz § 11 ust. 1 pkt 1 Rozporządzenia Ministra Transportu i Budownictwa z dnia 28 kwietnia 2006 r. w sprawie samodzielnych funkcji technicznych w budownictwie (Dz. U. z 2006 r., Nr 83, poz. 578), oraz art. 104 Ustawy z dnia 14 czerwca 1960 r. Kodeks postępowania administracyjnego (tekst jedn. Dz. U. z 2000 r., Nr 98, poz. 1071 z późn. zm.),

Okręgowa Komisja Kwalifikacyjna
Łódzkiej Okręgowej Izby Inżynierów Budownictwa
n a d a j e

Panu Markowi Andrzejowi Szulcowi
magistrowi inżynierowi inżynierii środowiska
urodzonemu dnia 30 listopada 1957 r. w Kutnie

UPRAWNIENIA BUDOWLANE

numer ewidencyjny LOD/1592/PWOS/11

do projektowania i kierowania robotami budowlanymi bez ograniczeń
w specjalności instalacyjnej w zakresie sieci, instalacji i urządzeń
ciepłych, wentylacyjnych, gazowych, wodociągowych i kanalizacyjnych

szczególony zakres uprawnień jest określony na odwrocie niniejszej decyzji

UZASADNIENIE

Okręgowa Komisja Kwalifikacyjna Łódzkiej Okręgowej Izby Inżynierów Budownictwa w Łodzi po ustaleniu na podstawie dokumentów złożonych w dniu 25 stycznia 2011 r. stwierdziła, że spełnione zostały warunki w zakresie przygotowania zawodowego oraz na podstawie protokołów z postępowania kwalifikacyjnego oraz z przeprowadzonego egzaminu stwierdziła, że Pan Marek Szulc posiada wymagane prawem wykształcenie i praktykę zawodową konieczną do uzyskania uprawnień budowlanych w ww. specjalności i uzyskał pozytywny wynik egzaminu na uprawnienia budowlane.

Mając powyższe na uwadze, Okręgowa Komisja Kwalifikacyjna Łódzkiej Okręgowej Izby Inżynierów Budownictwa w Łodzi orzekła jak w sentencji.

Pouczenie


Od niniejszej decyzji służy odwołanie do Krajowej Komisji Kwalifikacyjnej Polskiej Izby Inżynierów Budownictwa w Warszawie, za pośrednictwem Łódzkiej Okręgowej Izby Inżynierów Budownictwa w Łodzi, w terminie 14 dni od daty doręczenia decyzji.

Skład Orzekający Okręgowej Komisji Kwalifikacyjnej
Łódzkiej Okręgowej Izby Inżynierów Budownictwa:

Przewodniczący Składu Orzekającego OKK ŁOIIB
mgr inż. Zbigniew Cichoński

Członek Składu Orzekającego OKK ŁOIIB
mgr inż. Jan Gałązka

Członek Składu Orzekającego OKK ŁOIIB
mgr inż. Tomasz Kluska

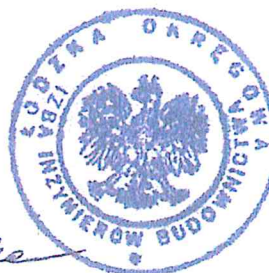

Za zgodność z oryginałem:
mgr inż. Marek Szulc

Pan Marek Szulc jest upoważniony do:

- 1) projektowania, sprawdzania projektów architektoniczno-budowlanych i sprawowania nadzoru autorskiego oraz kierowania budową lub innymi robotami budowlanymi, związanymi z obiektem budowlanym takim jak: sieci i instalacje ciepłne, wentylacyjne, gazowe, wodociągowe i kanalizacyjne, z doбором właściwych urządzeń w projekcie budowlanym oraz ich instalowaniem w procesie budowy lub remontu, zgodnie z art. 14 ust. 3 pkt 1 i 3 Prawa budowlanego i § 23 ust. 1 Rozporządzenia MTiB;
- 2) sporządzania projektu zagospodarowania działki lub terenu, zgodnie z § 15 Rozporządzenia MTiB;
- 3) kierowania wytwarzaniem konstrukcyjnych elementów budowlanych oraz nadzorowania i kontroli technicznej wytwarzania tych elementów oraz do wykonywania nadzoru inwestorskiego, zgodnie z art. 13 ust. 3 Prawa budowlanego;
- 4) sprawowania kontroli technicznej utrzymania obiektów budowlanych, zgodnie z art. 13 ust. 4 Prawa budowlanego z zastrzeżeniem art. 62 ust. 5 Prawa budowlanego.

Skład Orzekający Okręgowej Komisji Kwalifikacyjnej
Łódzkiej Okręgowej Izby Inżynierów Budownictwa:

Przewodniczący Składu Orzekającego OKK ŁOIIB
mgr inż. Zbigniew Cichoński

Członek Składu Orzekającego OKK ŁOIIB
mgr inż. Jan Gałązka

Członek Składu Orzekającego OKK ŁOIIB
mgr inż. Tomasz Kluska




STAROSTWO POWIATOWE
w KUTNIE
99-300 Kutno, ul. Kościuszki 16
tel. 24 355 47 80, fax 24 355 47 84

Otrzymują:

1. Marek Szulc
ul. Południowa 35
99-340 Krośniewice;
2. Rada Łódzkiej Okręgowej Izby Inżynierów Budownictwa;
3. Główny Inspektor Nadzoru Budowlanego;
4. a/a.

Za zgodność z oryginałem:
mgr inż. Marek Szulc

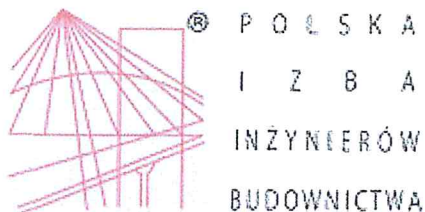

® P O L S K A
I Z B A
INŻYNIERÓW
BUDOWNICTWA

STAROSTWO POWIATOWE
w KUTNIE
99-300 Kutno, ul. Kościuszki 10
tel. 24 355 47 80, fax 24 355 47 81

Zaświadczenie

o numerze weryfikacyjnym:

ŁOD-F76-S13-DXU *

Pan Marek SZULC o numerze ewidencyjnym ŁOD/IS/2225/02
adres zamieszkania ul. Południowa 33, 99-340 Krośniewice
jest członkiem Łódzkiej Okręgowej Izby Inżynierów Budownictwa i posiada wymagane
ubezpieczenie od odpowiedzialności cywilnej.
Niniejsze zaświadczenie jest ważne od 2023-01-01 do 2023-12-31.

Zaświadczenie zostało wygenerowane elektronicznie i opatrzone bezpiecznym podpisem elektronicznym
weryfikowanym przy pomocy ważnego kwalifikowanego certyfikatu w dniu 2022-12-15 roku przez:

Jacek Szer, Przewodniczący Rady Łódzkiej Okręgowej Izby Inżynierów Budownictwa.

Zgodnie z art. 78¹ K.c.

§ 1. Do zachowania elektronicznej formy czynności prawnej wystarczy złożenie oświadczenia woli w postaci elektronicznej i opatrzenie go
kwalifikowanym podpisem elektronicznym.

§ 2. Oświadczenie woli złożone w formie elektronicznej jest równoważne z oświadczeniem woli złożonym w formie pisemnej.

* Weryfikację poprawności danych w niniejszym zaświadczeniu można sprawdzić za pomocą numeru weryfikacyjnego zaświadczenia na
stronie Polskiej Izby Inżynierów Budownictwa www.piib.org.pl lub kontaktując się z biurem właściwej Okręgowej Izby Inżynierów
Budownictwa.


CZ.VI. CZĘŚĆ RYSUNKOWA (WSPÓLNA DLA PZT, PBA, PT):

- Projekt zagospodarowania terenu: „Budowa magistralnej sieci wodociągowej w ul. Granicznej w Kutnie” mapa zbiorcza (zakres Narady Koordynacyjnej) **Rys. 1**
- Projekt zagospodarowania terenu: „Budowa magistralnej sieci wodociągowej w ul. Granicznej w Kutnie” mapa zbiorcza (zakres Narady Koordynacyjnej) – mapa własnościowa **Rys. 1A**
- Profil podłużny magistralnej sieci wodociągowej: **Rys. 2**
- Schemat montażowy węzłów sieci wodociągowej **Rys. 3,4,5,6.**

STAROSTWO POWIATOWE
w KUTNIE
99-300 Kutno, ul. Kościuszki 16
tel. 24 355 47 80, fax 24 355 47 84

Opis:

1. Istniejący trójnik kołnierzowy żeliwny fi 500/500
2. Istniejąca zasuwa kołnierzowa fi 500
3. Istniejąca obudowa teleskopowa fi 500
4. Istniejąca skrzynka uliczna do zasuwy
5. Rura PE SDR-17 Dn 500 RC
6. Kołnierz pełny (ślepy) fi 500

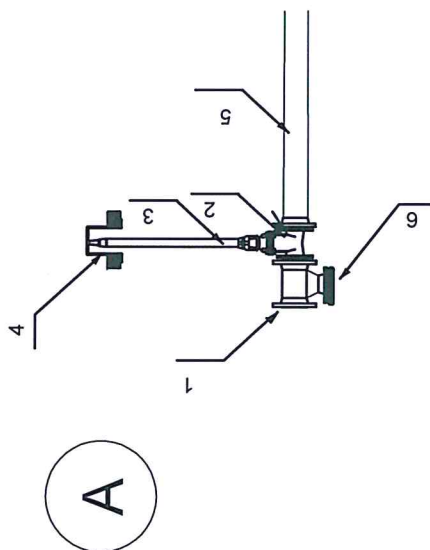


STAROSTWO POWIATOWE
w KUTNIE
99-300 Kutno, ul. Kościuszki 16
tel. 24 355 47 80, fax 24 355 47 81

Nazwa	PROJEKT BUDOWLANY SIEĆ WODOCIĄGOWA		Schemat sieci wodociągowej węzeł A.	
	ul. Graniczna w Kutnie			
Inwestor	Przedsiębiorstwo Wodociągów i Kanalizacji Sp. z o.o. 99-300 KUTNO ul. Przemysłowa 4			
Projektant	mgr inż. Marek Szczygiła		Data opracowania:	Nr rys.
	mgr inż. Łukasz Szczygiła			
Opis: Schemat sieci wodociągowej węzeł A. Schemat przedstawia budowę węzła do projektowania i kierowania (obrotu) budowlany bez ugraniczeń w specjalności technicznej.			Schemat 3	

sięci i inst. wodn.-kan., co, gaz i wentyl
Nr ew. 25/86. LOD/1592/PWOS/II

Opis:


1. Trójnik kółnierzowy żeliwny fi 500/100
2. Zasuwa kółnierzowa fi 100
3. Hydrant nadziemny fi 100
4. Kruciec dwukółnierzowy fi 100 L-500
5. Kolano stopowe 100
6. Obudowa teleskopowa fi 100
7. Tuleja kol. fi 500 do zgrzewania doczołowego z kółniem luźnym fi 500
8. Kruciec dwukółnierzowy fi 100 L-300
9. Skrzynka uliczna do zasowy
- 10 Rura PE SDR-17 Dn 500 RC

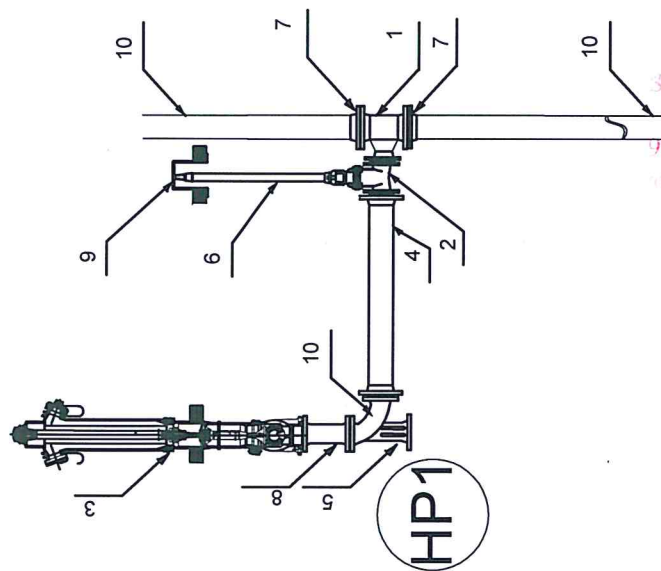

STAROSTWO POWIATOWE
w KUTNIE
99-300 Kutno, ul. Kościuszki 16
tel. 24 355 47 80, fax 24 355 47 81

Nazwa: PROJEKT BUDOWLANY		Schemat sieci wodociągowej węzeł HP 1.	
Inwestor: Przedsiębiorstwo Wodociągów i Kanalizacji Sp. z o.o. 99-300 KUTNO ul. Przyszłowa 4		Stan: Projekt	
Projektant: mgr inż. Marek Szujski		Stadium: projekt	
Opis: Uprawnienia budowlane do projektowania ograniczenia rozciągłości budowlanych bez stężeń w skrajności instalacyjnej sieci i inst. wodociąg. do rozciągłości		Schemat	
Nr ew. 25/86. LUD/1592/PWOS/11		4	


G

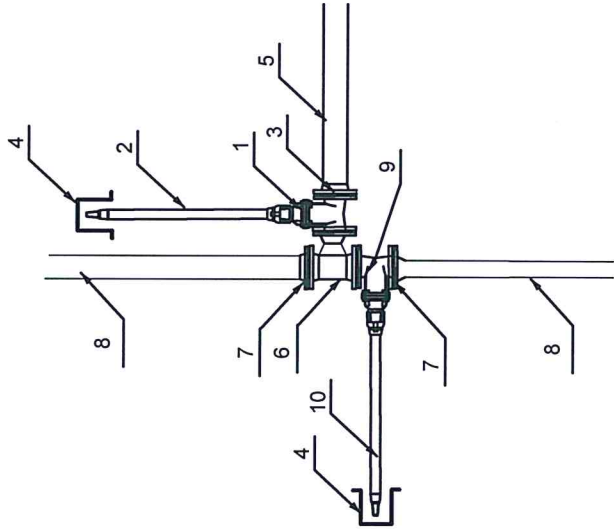

Opis:

1. Zasuwa kołnierzowa fi 300
2. Obudowa teleskopowa fi 100
3. Tuleja koł.f. 315 do zgrzewania doczołowego z kołmierzem luźnym fi 300
4. Skrzynka uliczna do zasuw
5. Rura PE SDR-17 RC DN 315
6. Trójnik żel. DN 500/300
7. Tuleja koł.f. 315 do zgrzewania doczołowego z kołmierzem luźnym fi 500
8. Rura PE SDR - 17 RC DN 500
9. Zasuwa kołnierzowa DN 500
10. Obudowa teleskopowa do zasuw DN 500

Nazwa		Projekt Budowlany		Schemat sieci wodociągowej węzeł G.	
Inwestor		Przedsiębiorstwo Wodociągów i Kanalizacji Sp. z o.o. 95-300 Kutno		ul. Graniczna w Kutnie	
Projektant		mgr inż. Marek Szała		Schemat	
Opis		Pracownia budowlana do projektowania i wykonania robót budowlanych w zakresie sieci i inst. wodn. i kan.		5	

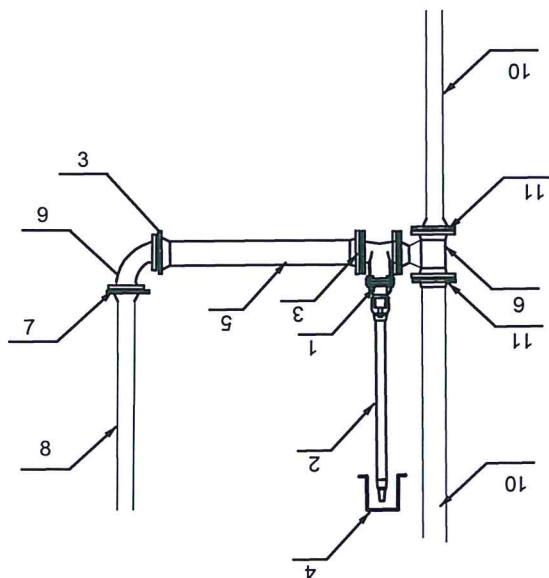

Opis:

1. Zasuwa kłaczowa fi 150
2. Obudowa teleskopowa fi 150
3. Tuleja koł. fi 150 do zgrzewania doczołowego z kołmierzem luźnym fi 150
4. Skrzynka uliczna do zasuw
5. Rura PE SDR-17 RC DN 160
6. Trójnik żel. DN 500/150
7. Kłacz z tuleją zaciskową na żel. DN 150
8. Istniejąca rura żel. DN 150
9. Kolan żel. DN 150
10. Rura PE SDR-17 RC DN 500

STAROSTWO POWIATOWE
w KUTNIE
99-300 Kutno, ul. Kościuszki 10
tel. 24 355 47 80, fax 24 355 47 81

Odgałęzienie Trójnik

Nazwa PROJEKT BUDOWLANY SIEĆ WODOCIĄGOWA ul. Graniczna w Kutnie	Sp. z o.o. 99-300 KUTNO ul. Przemysłowa 4
Projektant mgr inż. Matek Szulc upr. bud. L0015410 ograniczenia w zakresie projektowania sieci i instalacji wodno-kanalizacyjnych	Data opracowania: Skala: Schemat Nr rys.: 6

Nr ew. 25/86. L001592/PWOS/11